

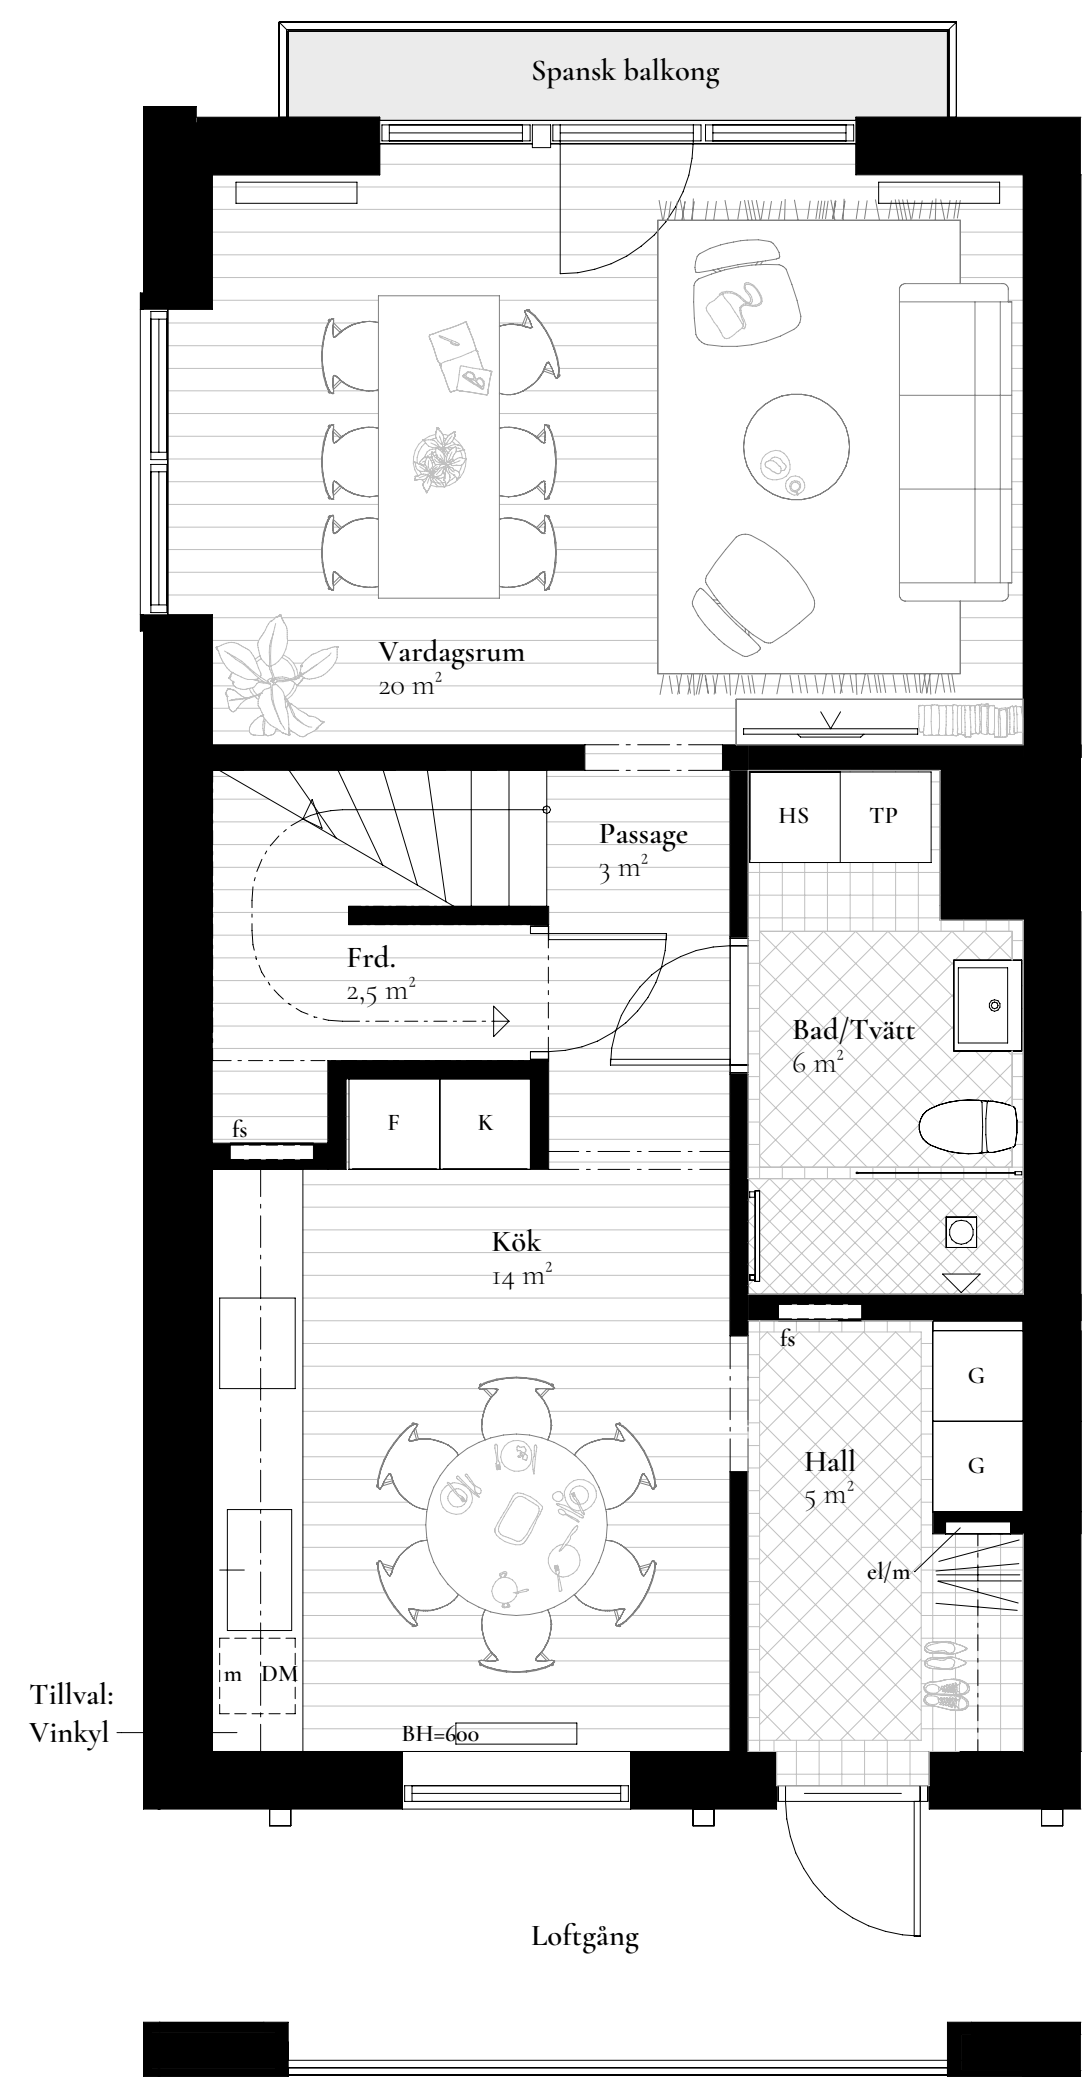
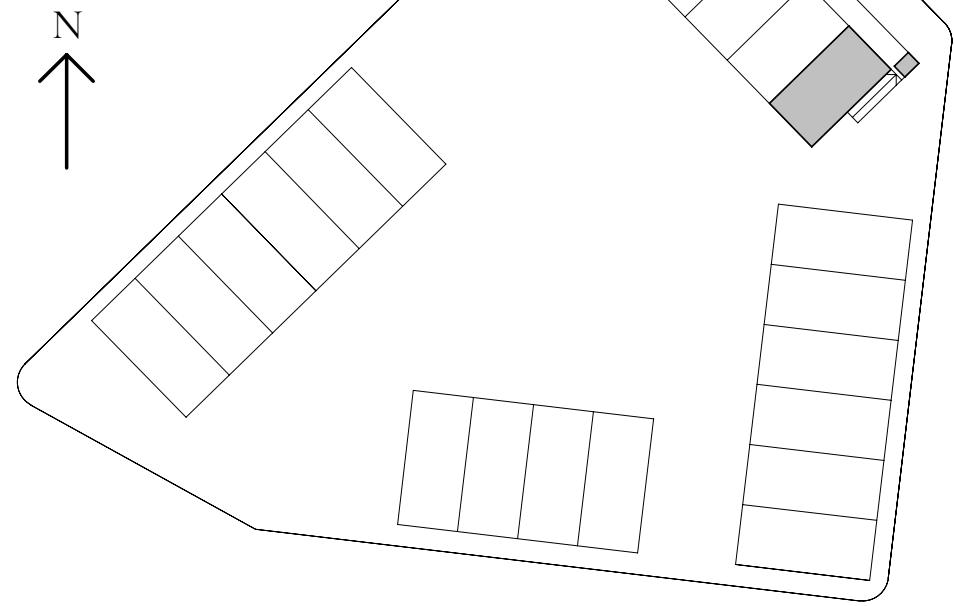
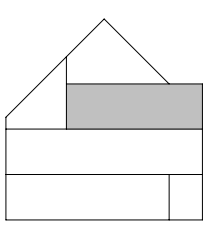
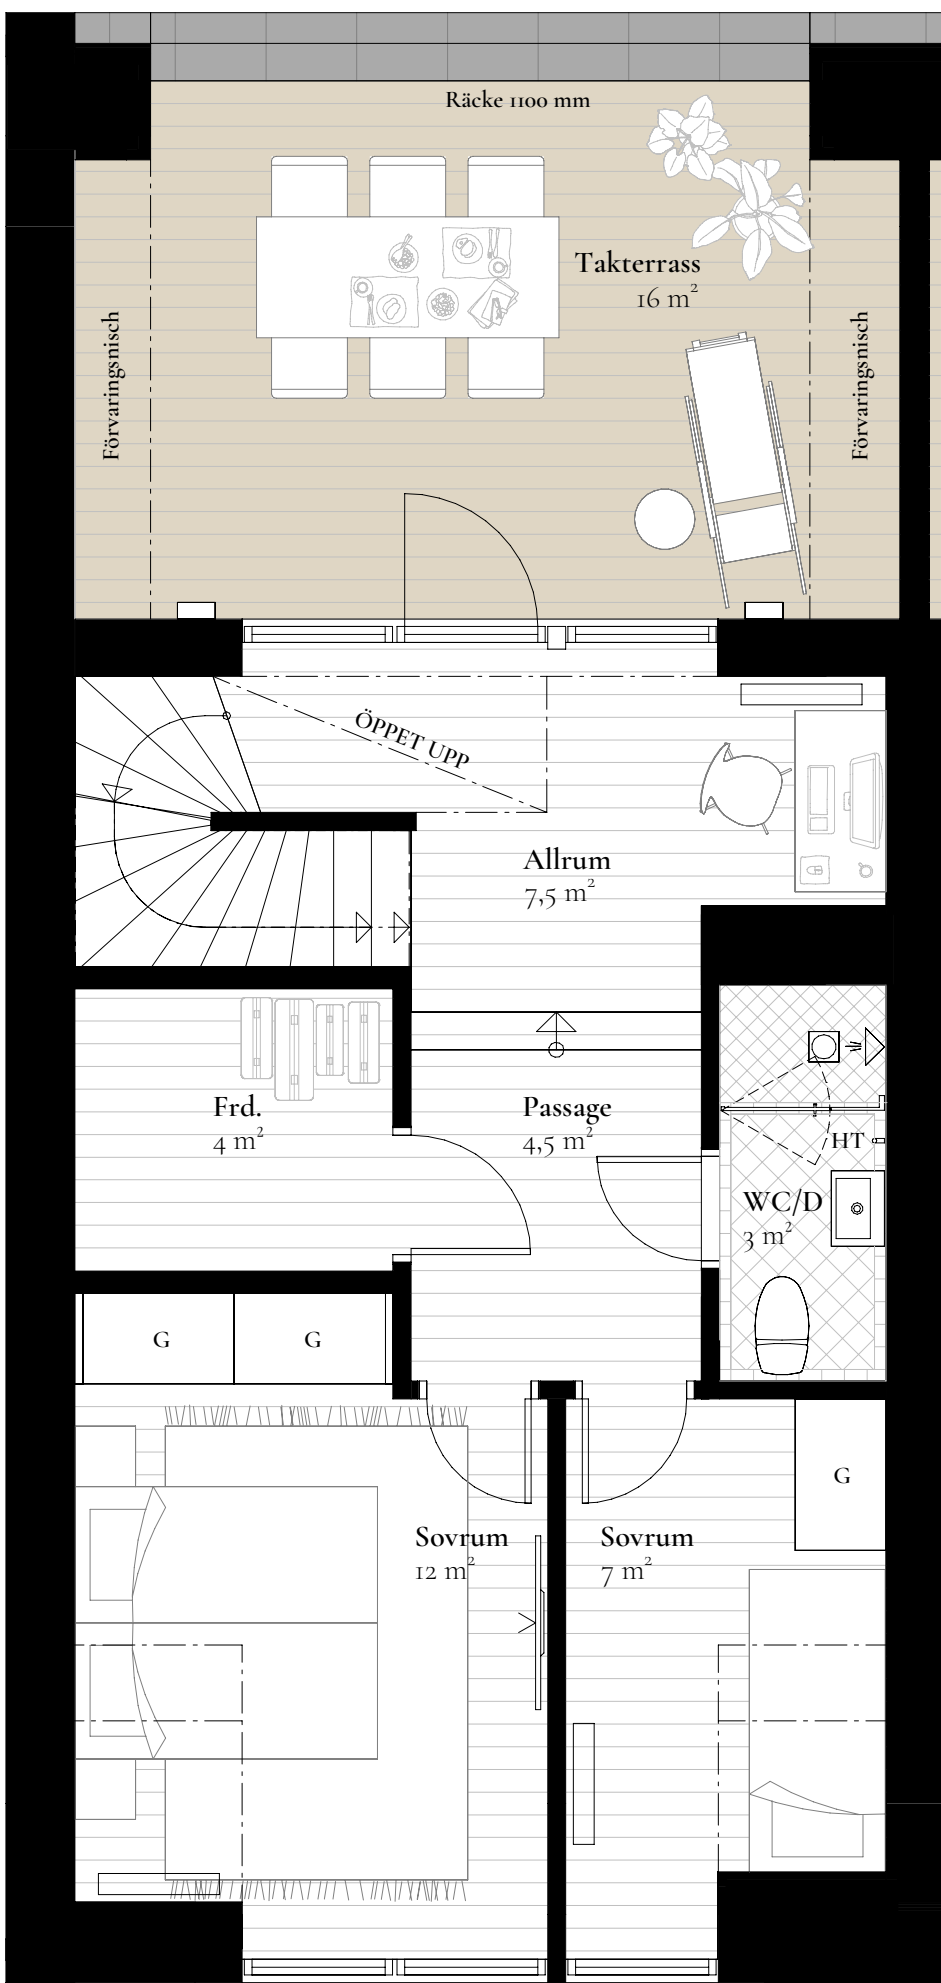
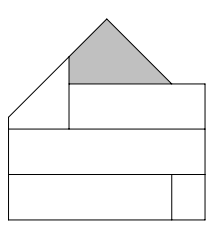


ENTRÉPLAN, 56 kvm

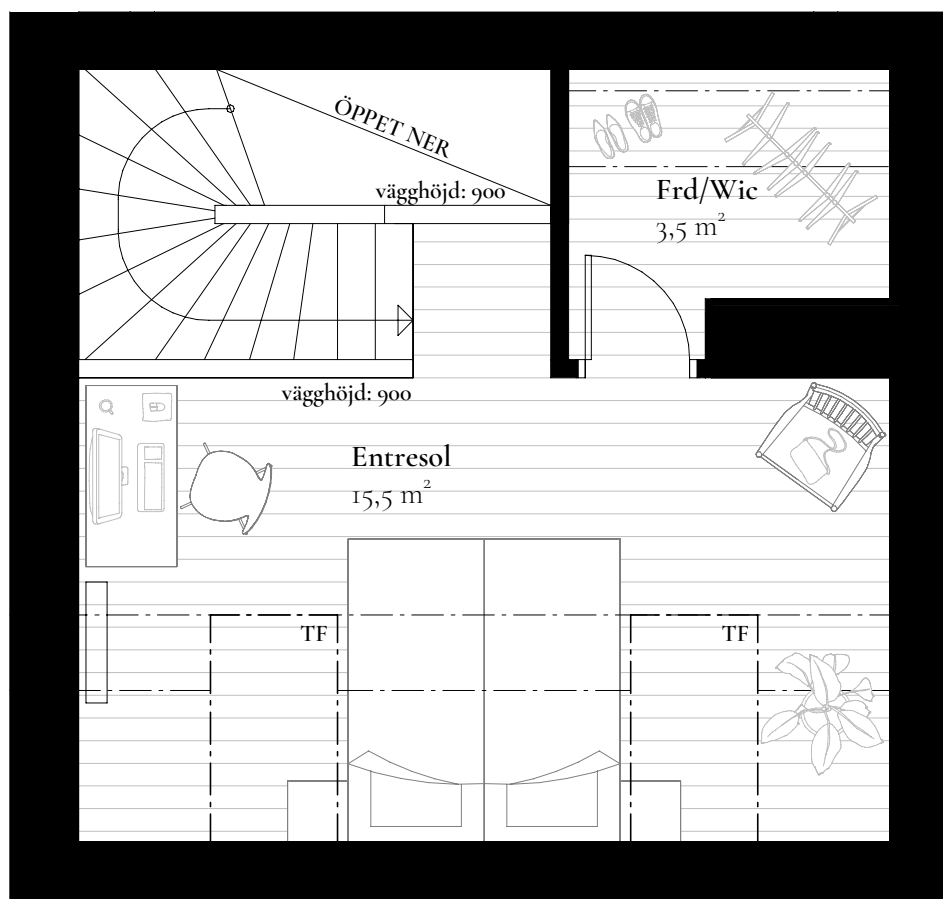

PLAN 2, 43 kvm

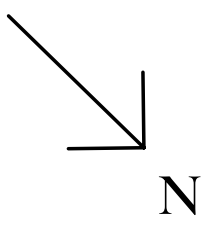

PLAN 3, Entresol, 22 kvm

F	Frys	G	Garderob
K	Kylskåp	L	Linneskåp
TP	Tvättpelare (tvättmaskin + torkumlare)	ST	Skåp
DM	Diskmaskin	HS	Högsåp med teknik/ventilation
m	Mikrovågsugn i överskåp	HS	Högsåp för förvaring
	Radiator	BH	Bröstningshöjd fönster
	Fasadbelysning	RH	Rumshöjd
el/m	Elskåp/media	Frd	Förråd
fs	Fördelarskåp/kopplingskåp	U.frd	Förråd utomhus (ouppvämt)
HT	Handduktork	Klk	Klädkammare
VUK	Vattenutkastare	Wic	Walk in closet - tillval
TF	Takfönster		


Rumshöjd


Plan 1 - generell rumshöjd ca 2,5 m, vardagsrum ca 2,4 m

Plan 2 - generell rumshöjd ca 2,4 m



Plan 3 - snedtak upp tillnock

Rumshöjd i hall, passage, bad/tvätt, WC/D ca 2,2 m


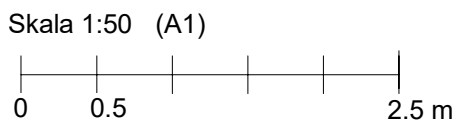


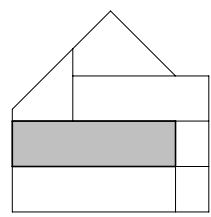

ENTRÉPLAN, 56 kvm

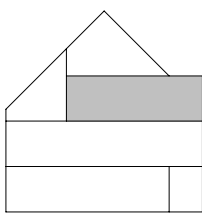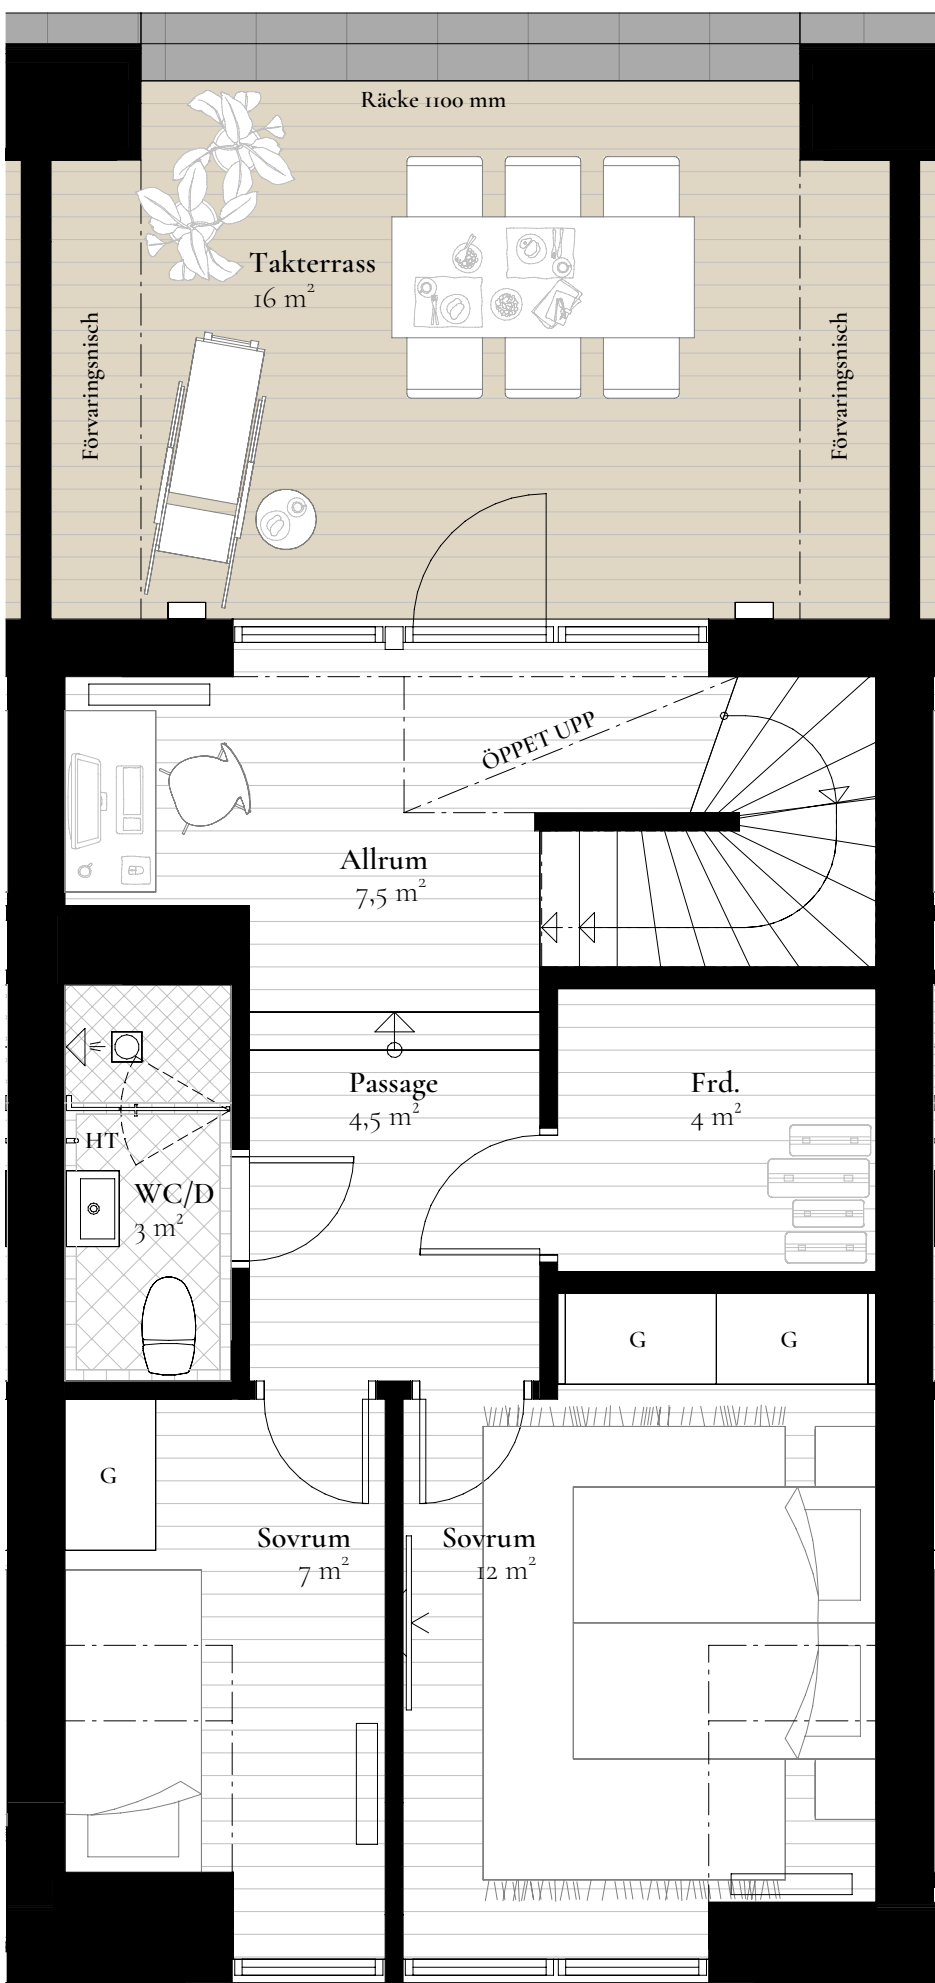

PLAN 2, 43 kvm

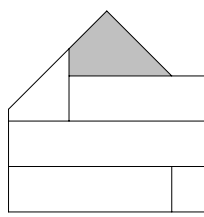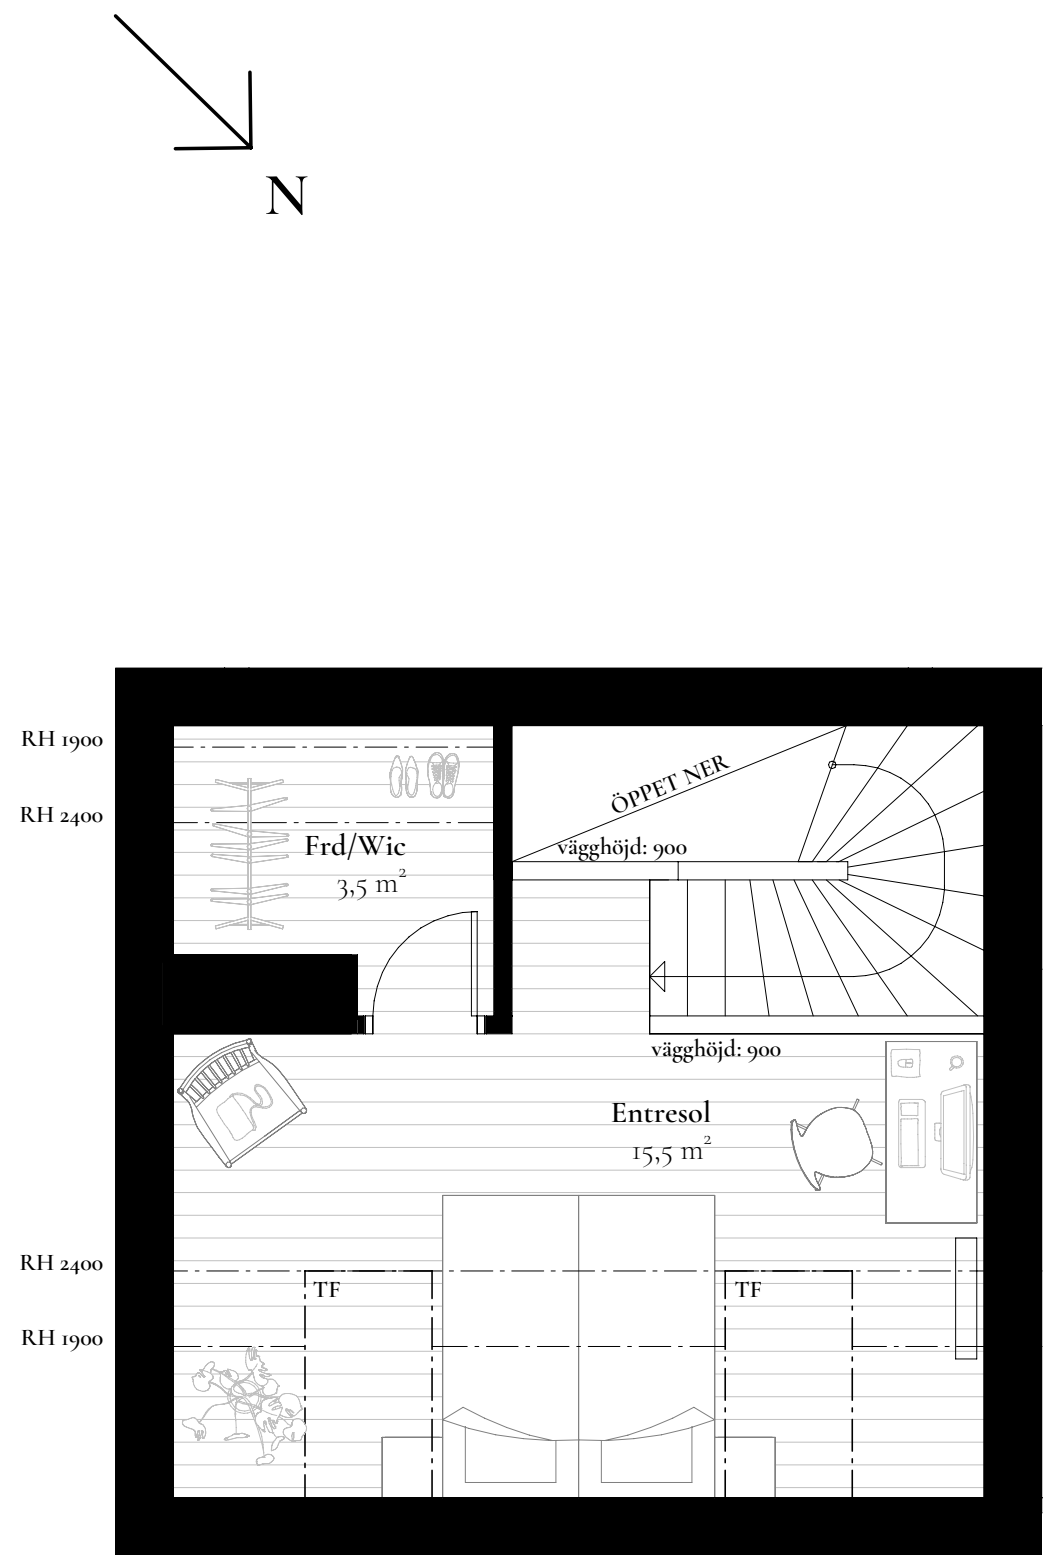

PLAN 3, Entresol, 22 kvm

F	Frys	G	Garderob
K	Kylskåp	L	Linneskåp
TP	Tvättpelare (tvättmaskin + torktumlare)	ST	Skådkåp
DM	Diskmaskin	HS	Högsåp med teknik/ventilation
m	Mikrovågsugn i överskåp	HS	Högsåp för förvaring
	Radiator	BH	Bröstningshöjd fönster
	Fasadbelysning	RH	Rumshöjd
el/m	Elskåp/media	Frd	Förråd
fs	Fördelarskåp/kopplingskåp	U.frd	Förråd utomhus (ouppvärmrt)
HT	Handduktork	Klk	Klädkammare
VUK	Vattenutkastare	Wic	Walk in closet - tillval
TF	Takfönster		


Rumshöjd


Plan 1 - generell rumshöjd ca 2,5 m, vardagsrum ca 2,4 m

Plan 2 - generell rumshöjd ca 2,4 m



Plan 3 - snedtak upp tillnock

Rumshöjd i hall, passage, bad/tvätt, WC/D ca 2,2 m


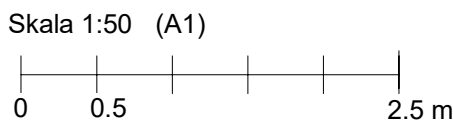


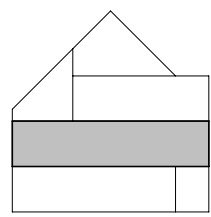

ENTRÉPLAN, 65 kvm

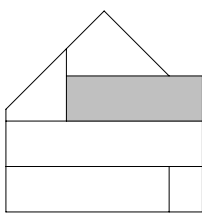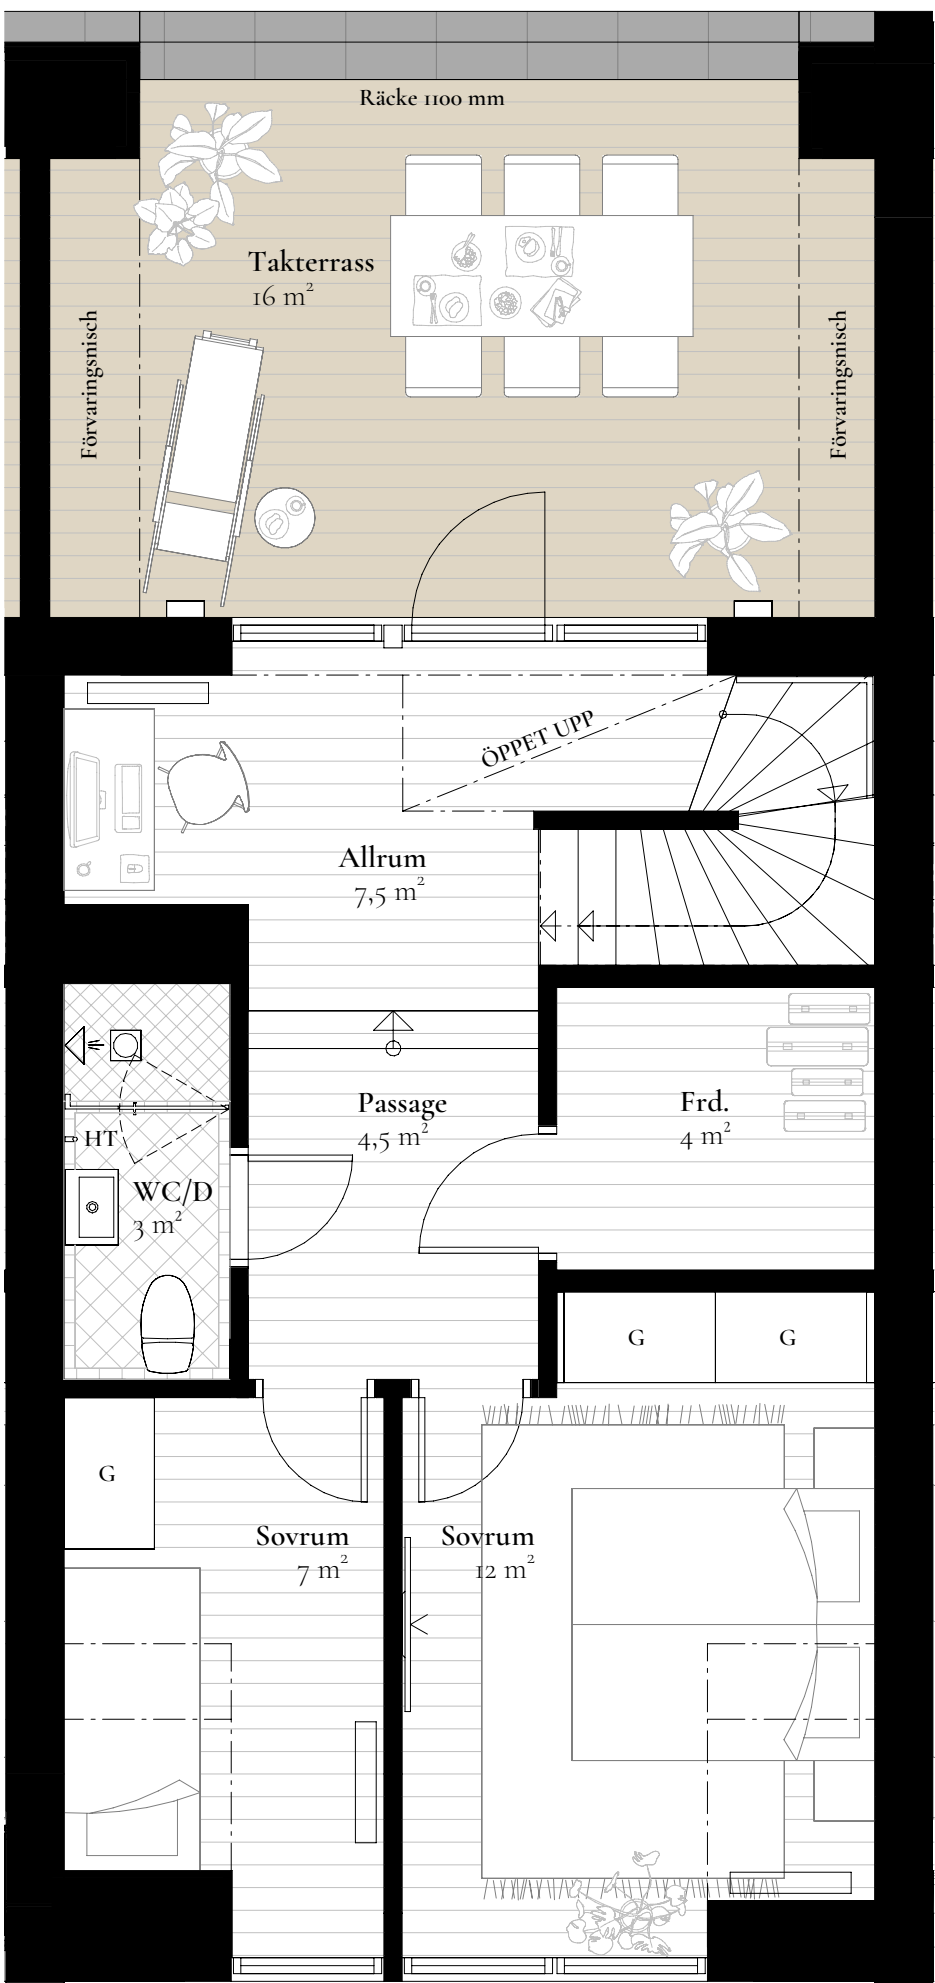


PLAN 2, 43 kvm


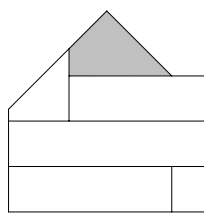
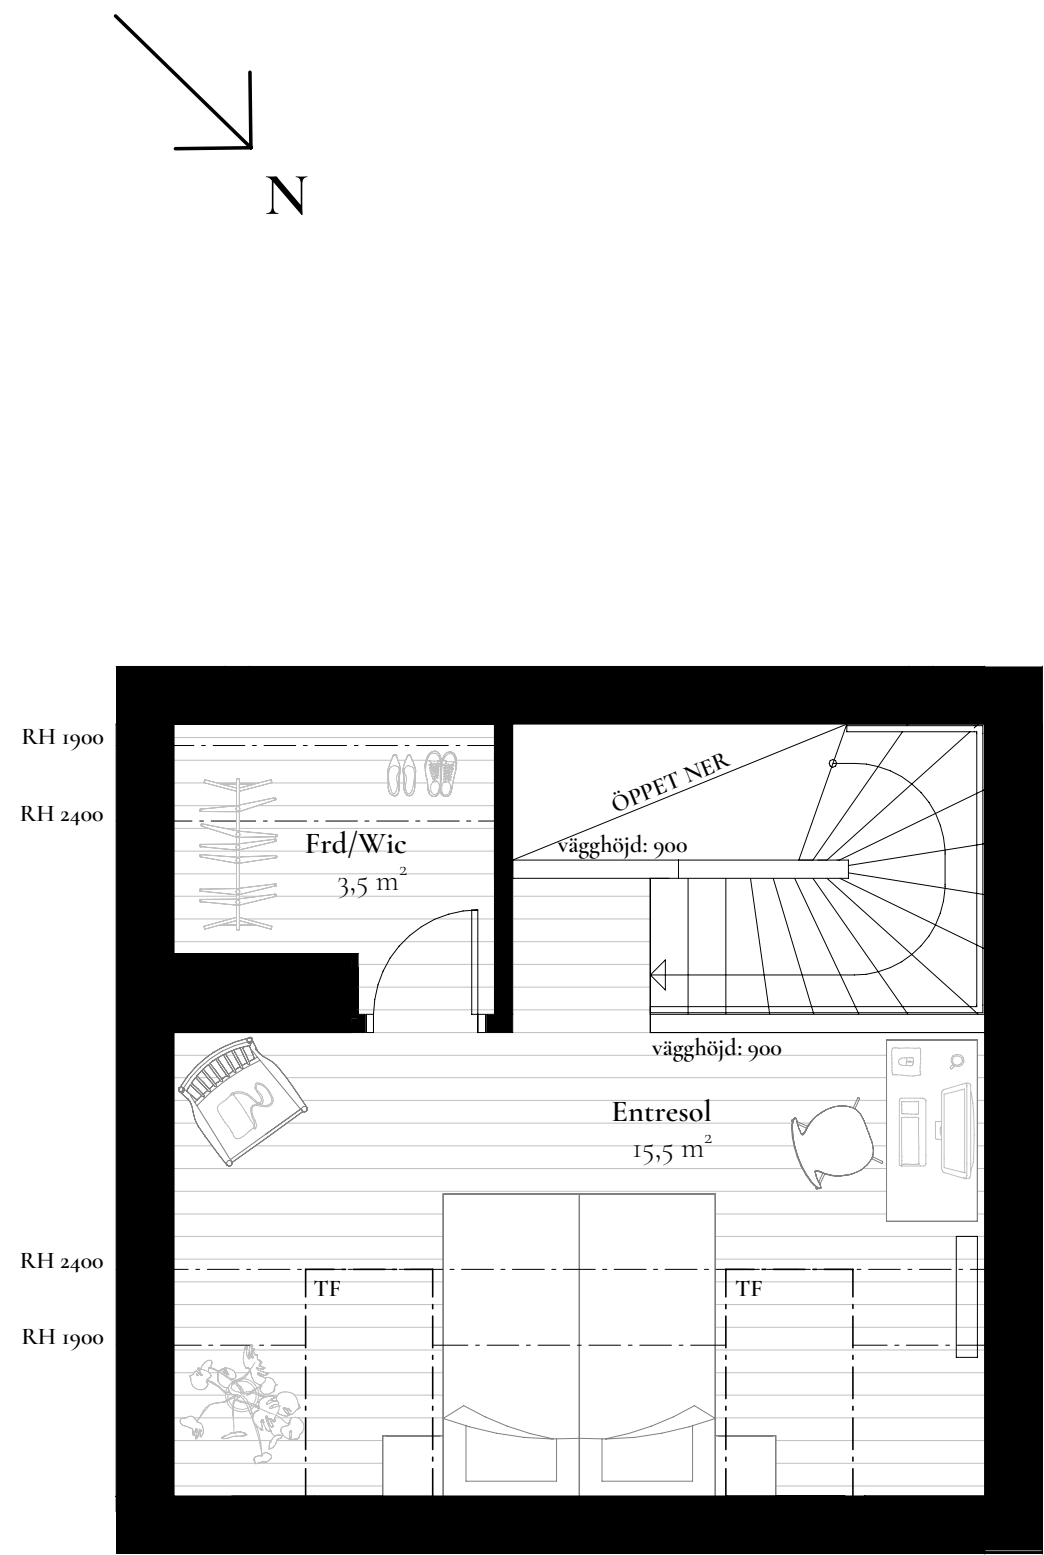


PLAN 3, Entresol, 22 kvm



F	Frys	G	Garderob
K	Kylskåp	L	Linneskåp
TP	Tvättpelare (tvättmaskin + torkumlare)	ST	Skåp
DM	Diskmaskin	HS	Högsåp med teknik/ventilation
m	Mikrovågsugn i översåp	HS	Högsåp för förvaring
	Radiator	BH	Bröstningshöjd fönster
	Fasadbelysning	RH	Rumshöjd
el/m	Elsåp/media	Frd	Förråd
fs	Fördelarsåp/kopplingsåp	U.frd	Förråd utomhus (ouppvärm)
HT	Handduktork	Klk	Klädkammare
VUK	Vattenutkastare	Wic	Walk in closet - tillval
TF	Takfönster		

Rumshöjd
Plan 1 - generell rumshöjd ca 2,5 m, vardagsrum ca 2,4 m
Plan 2 - generell rumshöjd ca 2,4 m
Plan 3 - snedtak upp till nock
Rumshöjd i hall, passage, bad/tvätt, WC/D ca 2,2 m



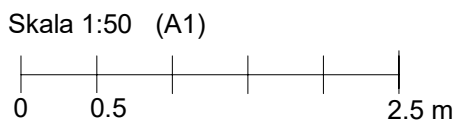


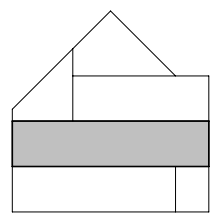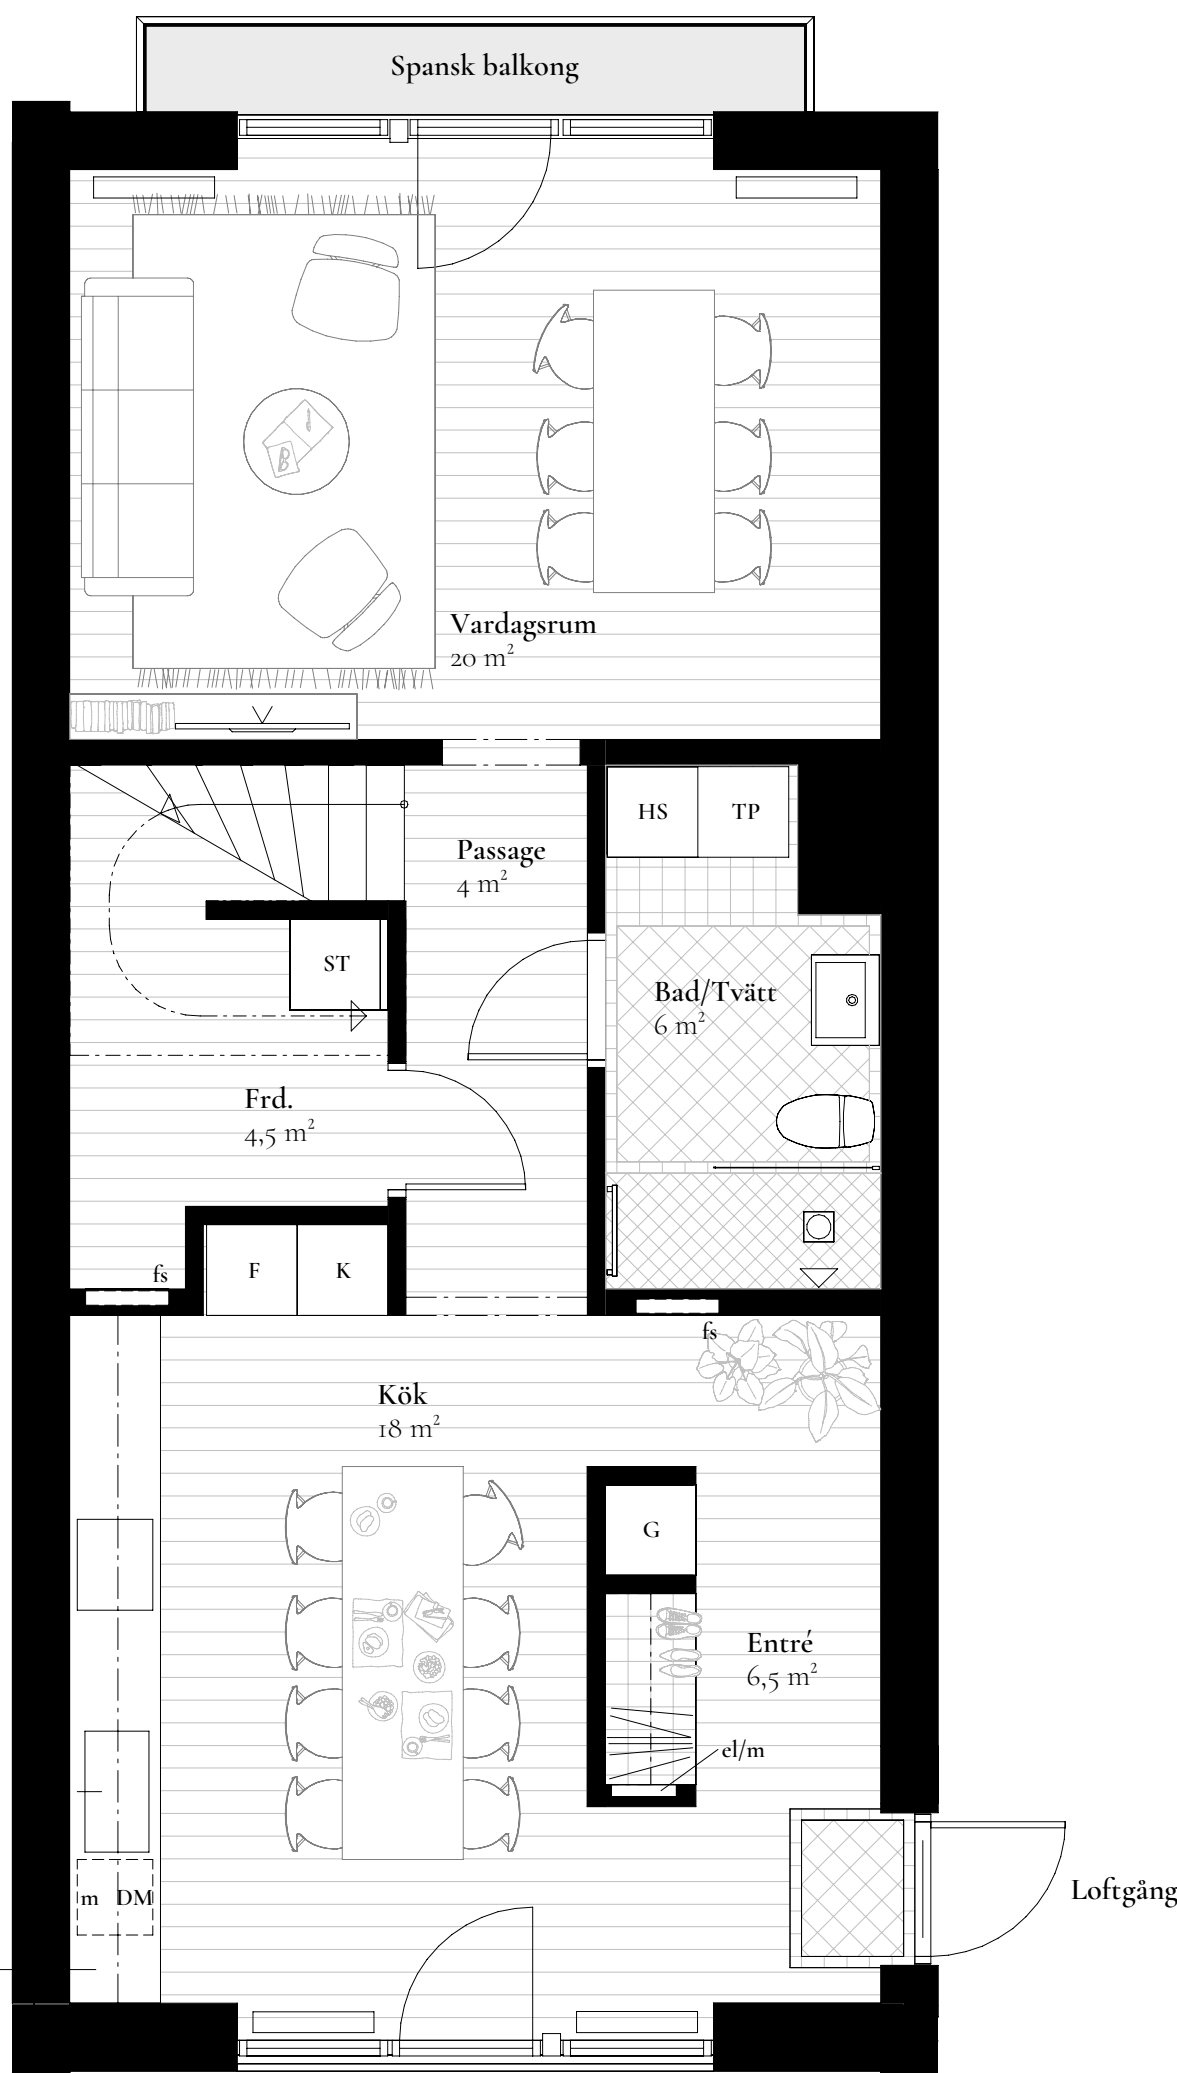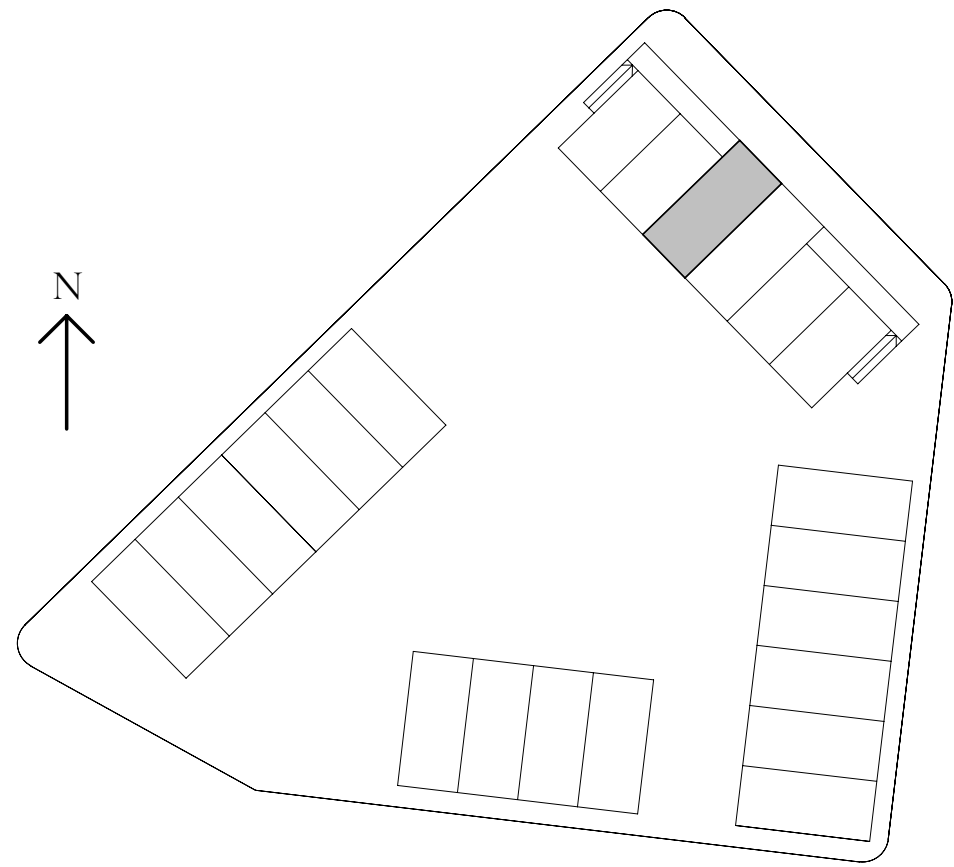

ENTRÉPLAN, 65 kvm

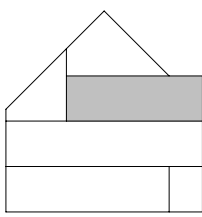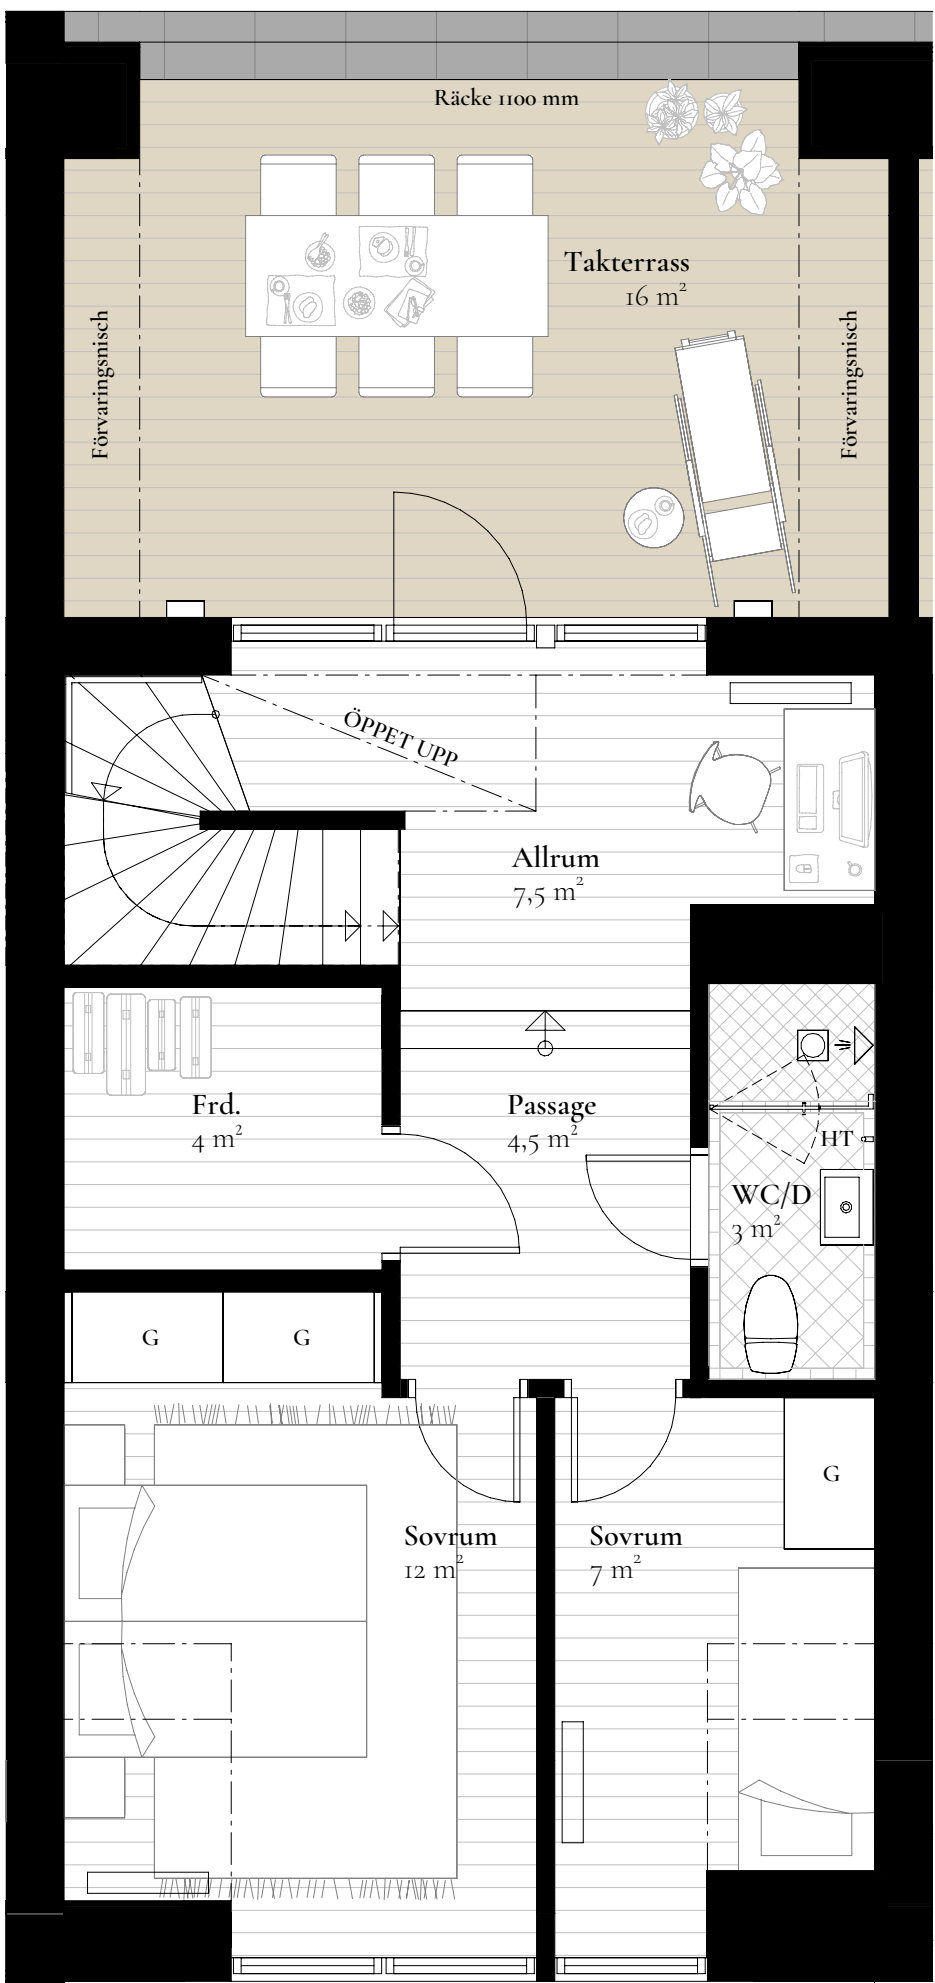

PLAN 2, 43 kvm



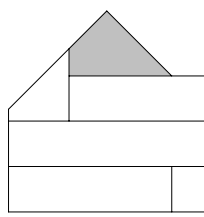
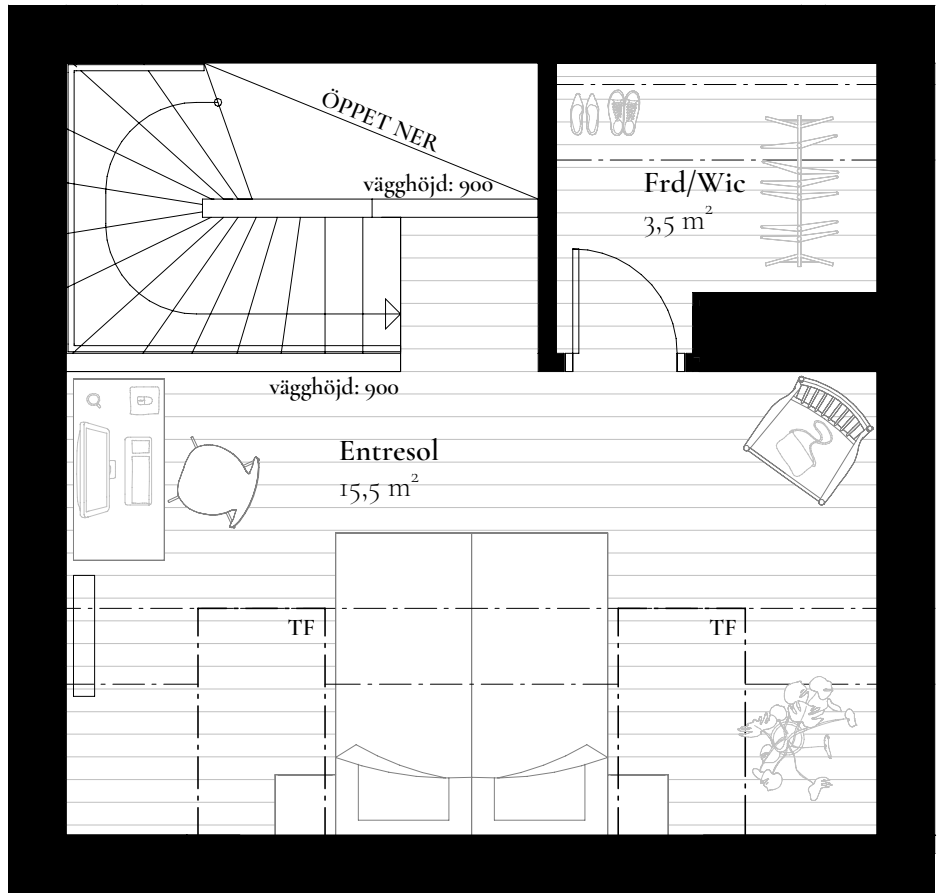
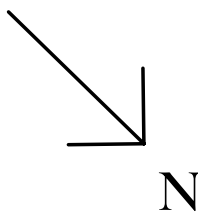


PLAN 3, Entresol, 22 kvm

F	Frys	G	Garderob
K	Kylskåp	L	Linneskåp
TP	Tvättpelare (tvättmaskin + torktumlare)	ST	Skåpskåp
DM	Diskmaskin	HS	Högsåp med teknik/ventilation
m	Mikrovågsugn i översåp	HS	Högsåp för förvaring
	Radiator	BH	Bröstningshåp fönster
	Fasadbelysning	RH	Rumshåp
el/m	Elsåp/media	Frd	Förråd
fs	Fördelarsåp/kopplingsåp	U.frd	Förråd utomhus (ouppvärmrt)
HT	Handduksstork	Klk	Klädkammare
VUK	Vattenutkastare	Wic	Walk in closet - tillval
TF	Takfönster		

Rumshåp
Plan 1 - generell rumshåp ca 2,5 m, vardagsrum ca 2,4 m
Plan 2 - generell rumshåp ca 2,4 m
Plan 3 - snedtak upp till nock
Rumshåp i hall, passage, bad/tvätt, WC/D ca 2,2 m

Skala 1:50 (A1)
0 0.5 2.5 m

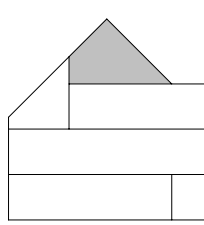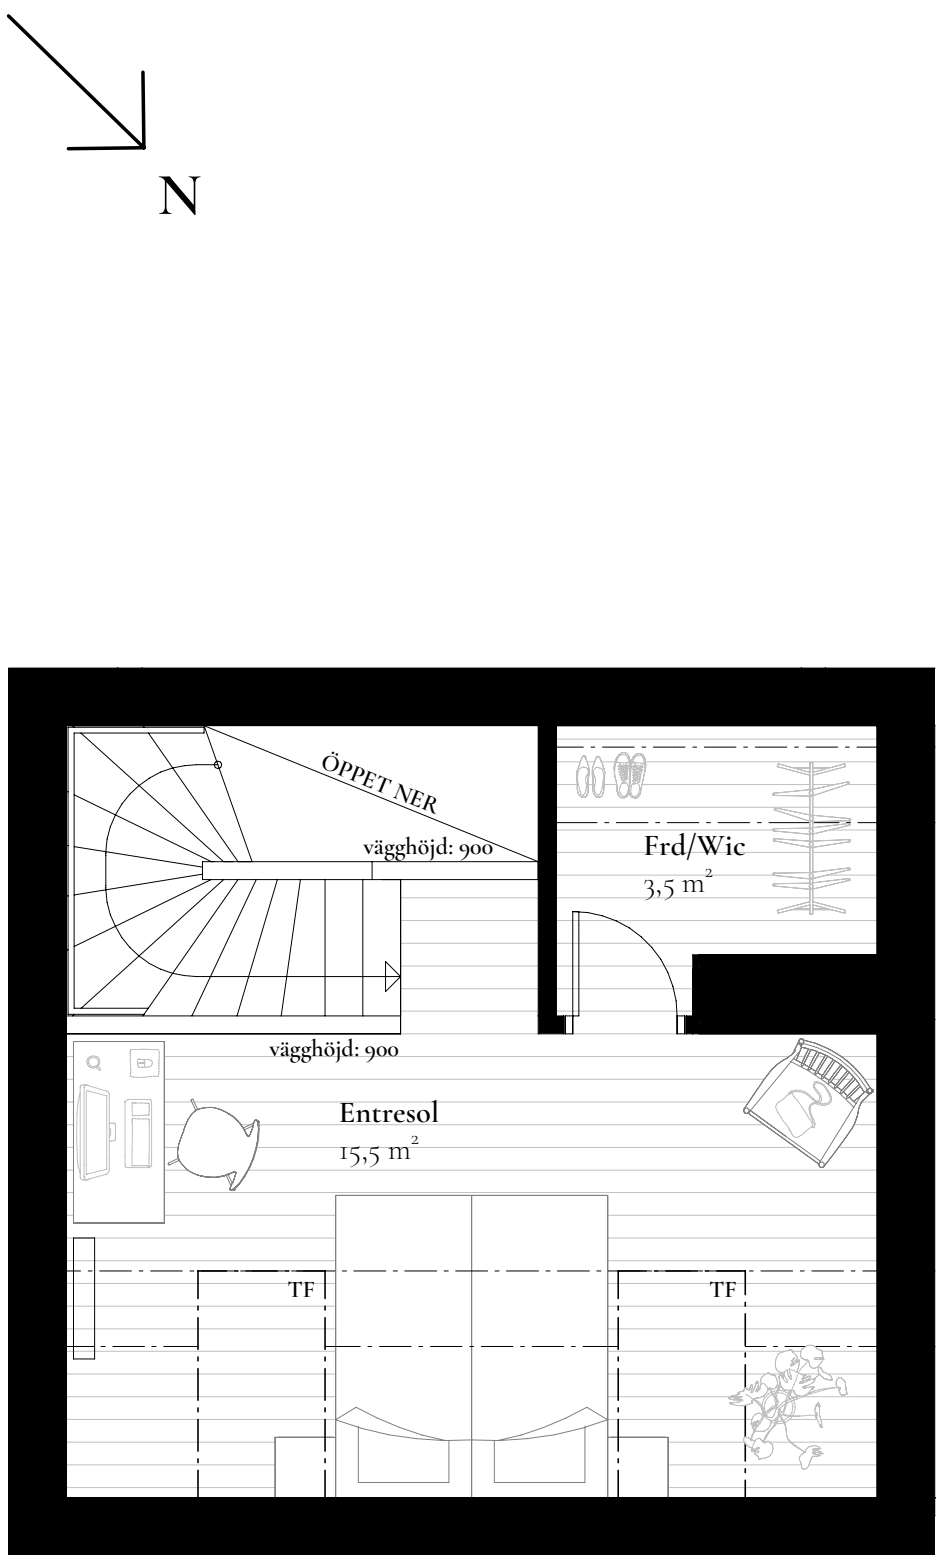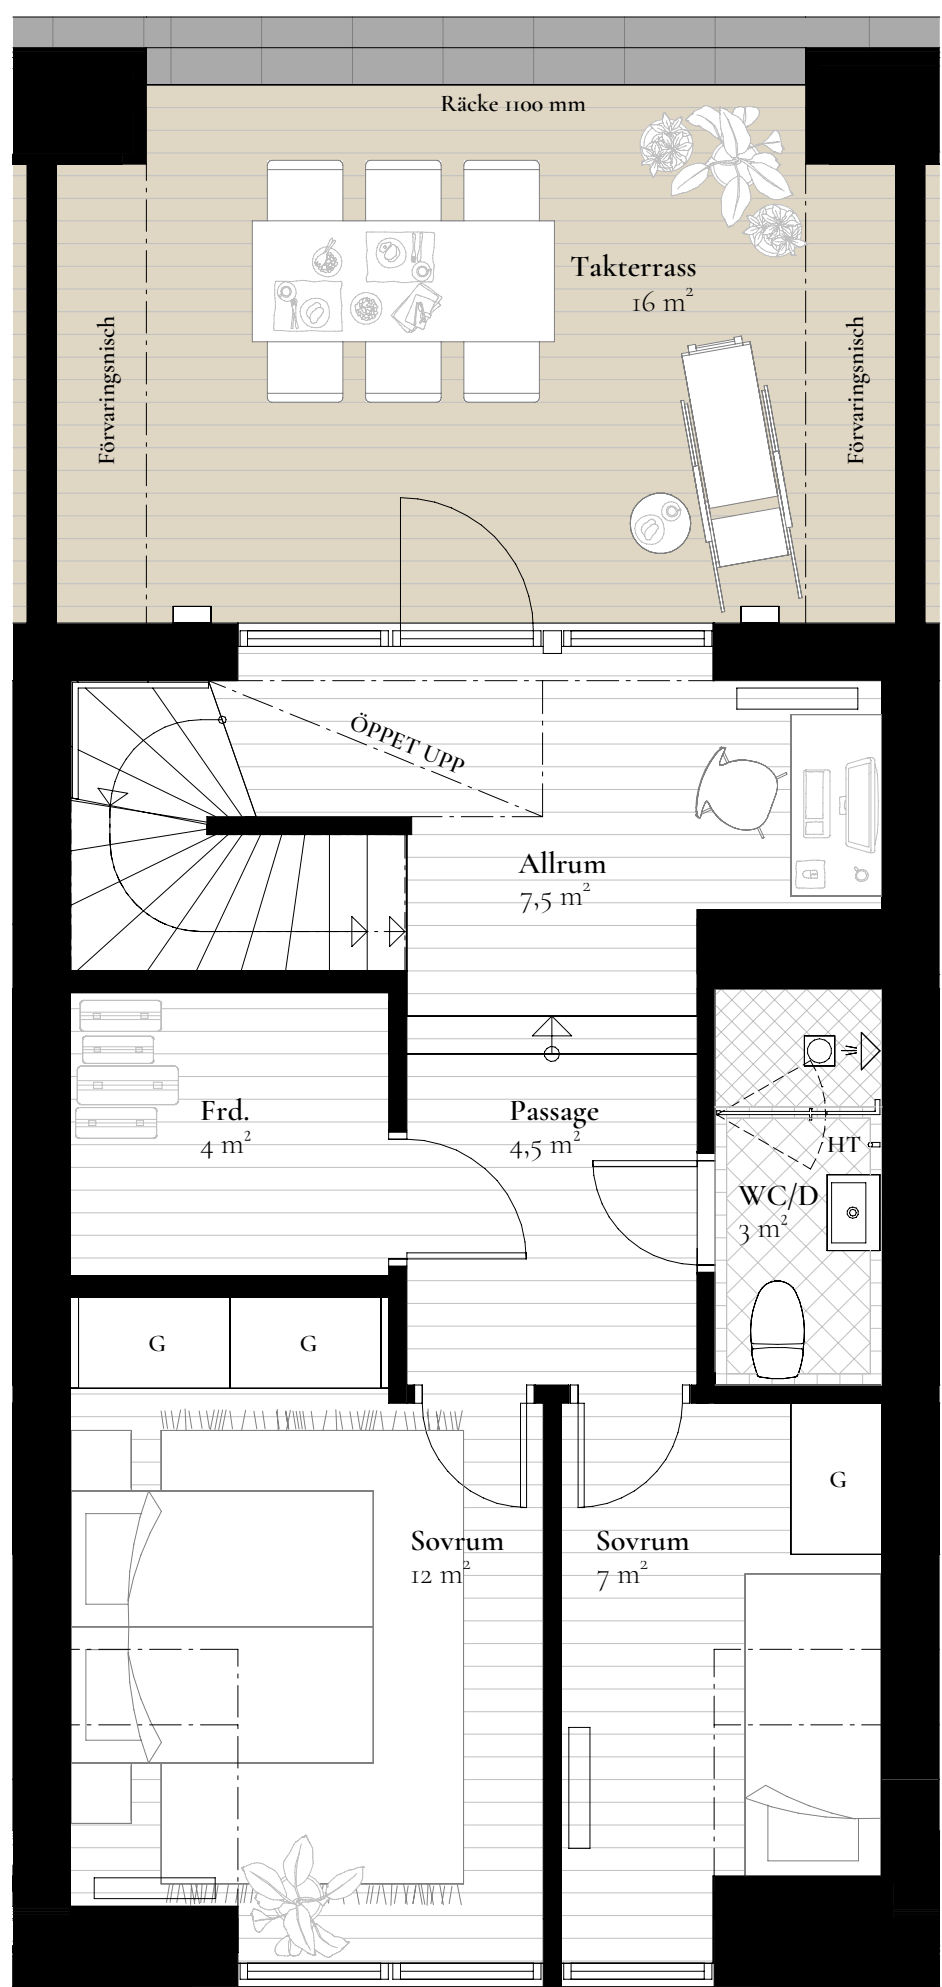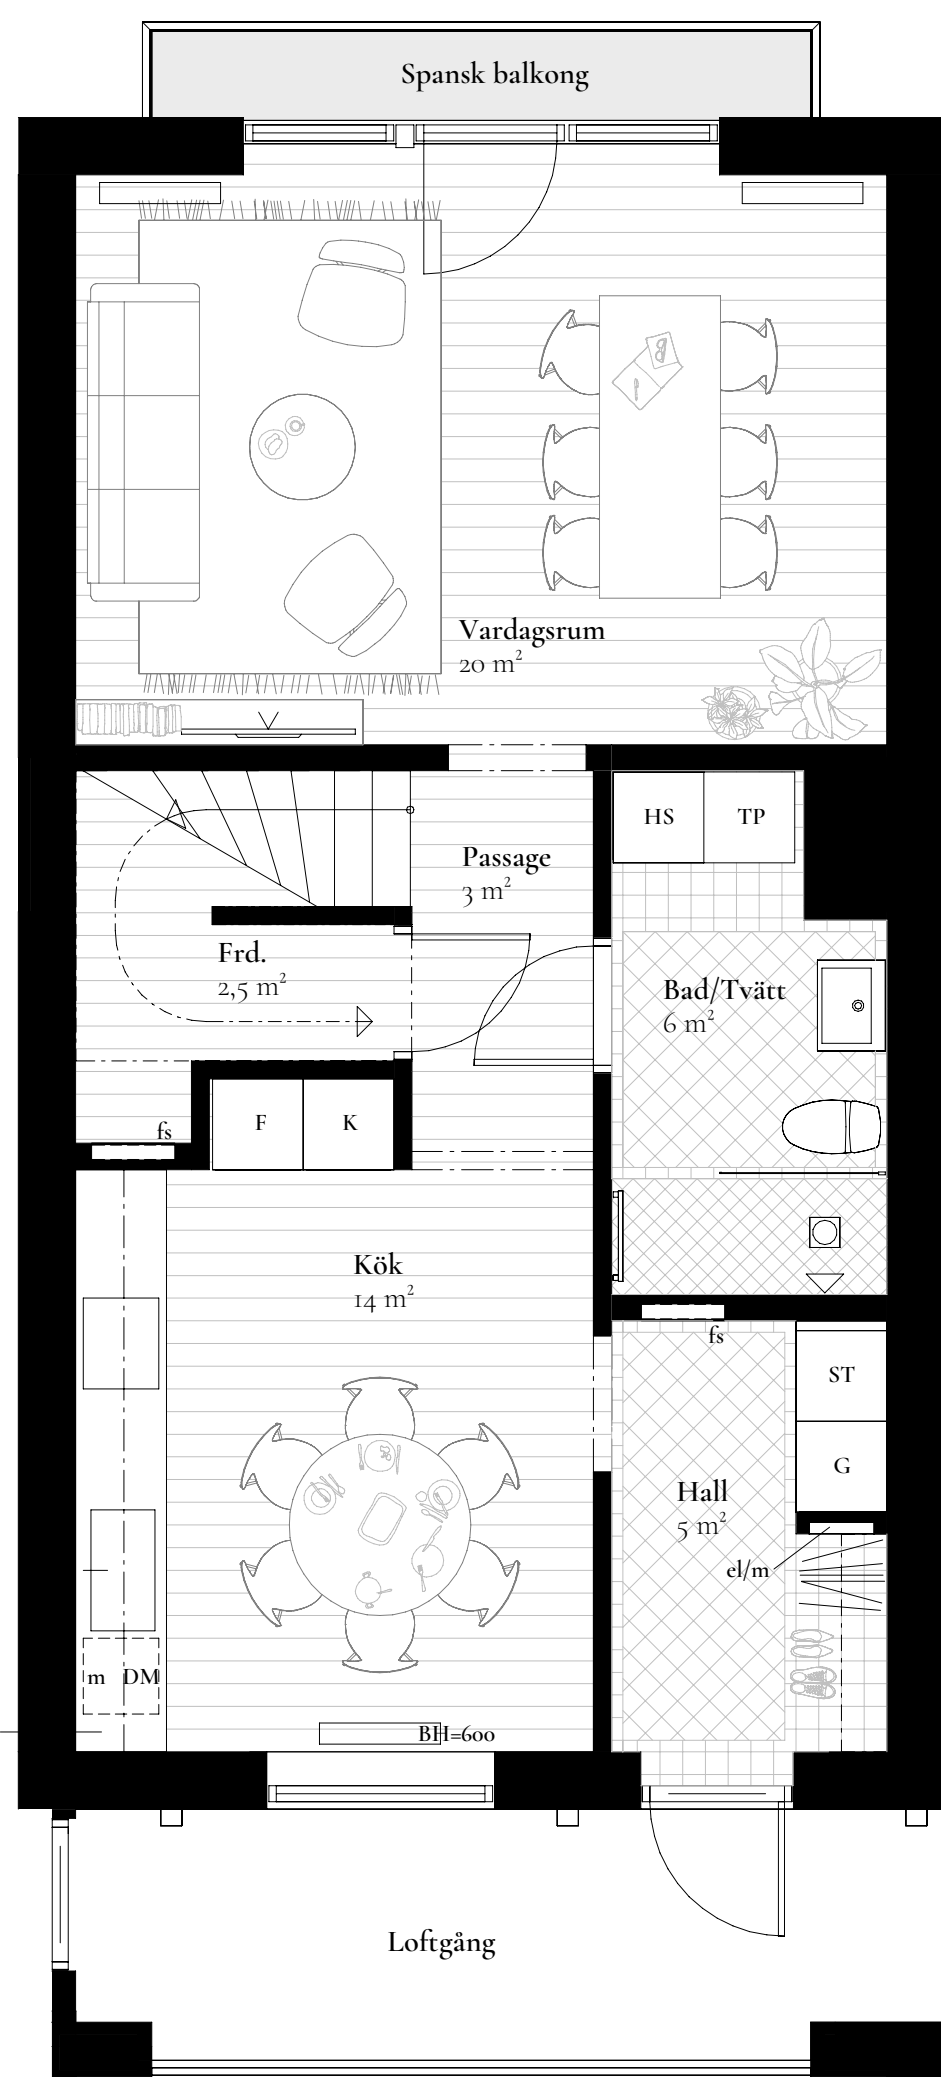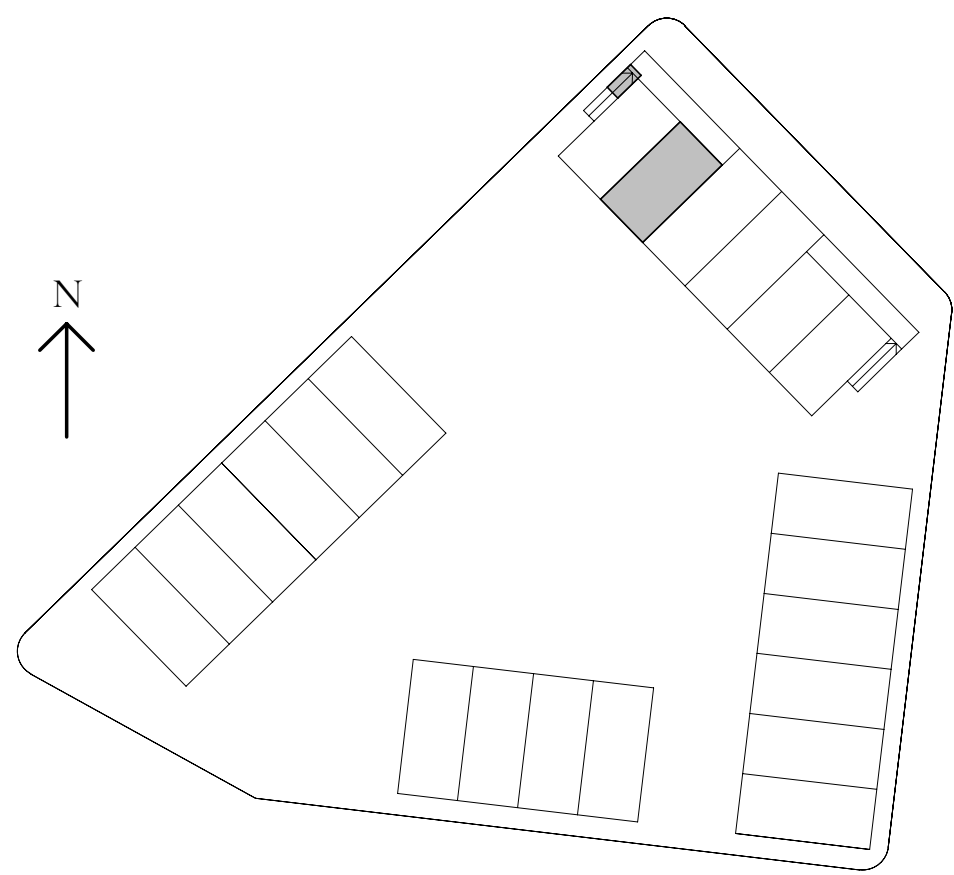

F	Frys	G	Garderob
K	Kylskåp	L	Linneskåp
TP	Tvättpelare (tvättmaskin + torktumlare)	ST	Skäp
DM	Diskmaskin	HS	Högsåp med teknik/ventilation
m	Mikrovågsugn i översåp	HS	Högsåp för förvaring
	Radiator	BH	Bröstningshöjd fönster
	Fasadbelysning	RH	Rumshöjd
el/m	Elsåp/media	Frd	Förråd
fs	Fördelarsåp/kopplingsåp	U.frd	Förråd utomhus (ouppvärmrt)
HT	Handduktork	Klk	Klädkammare
VUK	Vattenutkastare	Wic	Walk in closet - tillval
TF	Takfönster		



Rumshöjd

Plan 1 - generell rumshöjd ca 2,5 m, vardagsrum ca 2,4 m


Plan 2 - generell rumshöjd ca 2,4 m

Plan 3 - snedtak upp tillnock

Rumshöjd i hall, passage, bad/tvätt, WC/D ca 2,2 m


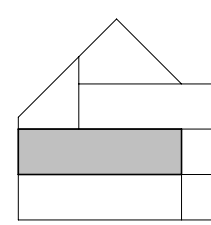
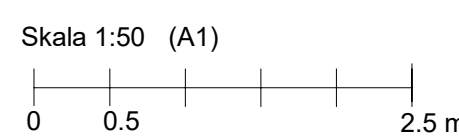


ENTRÉPLAN, 56 kvm


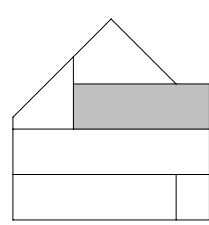


PLAN 2, 43 kvm



PLAN 3, Entresol, 22 kvm

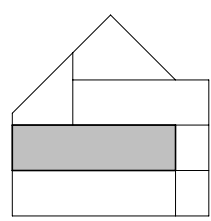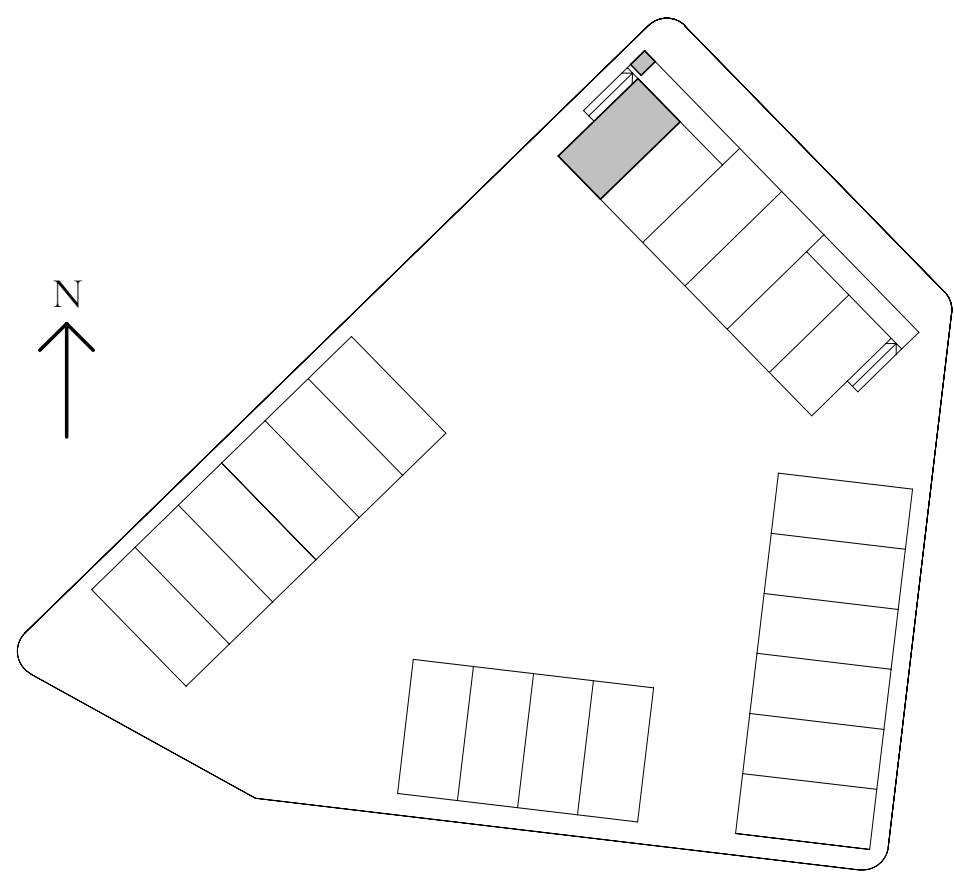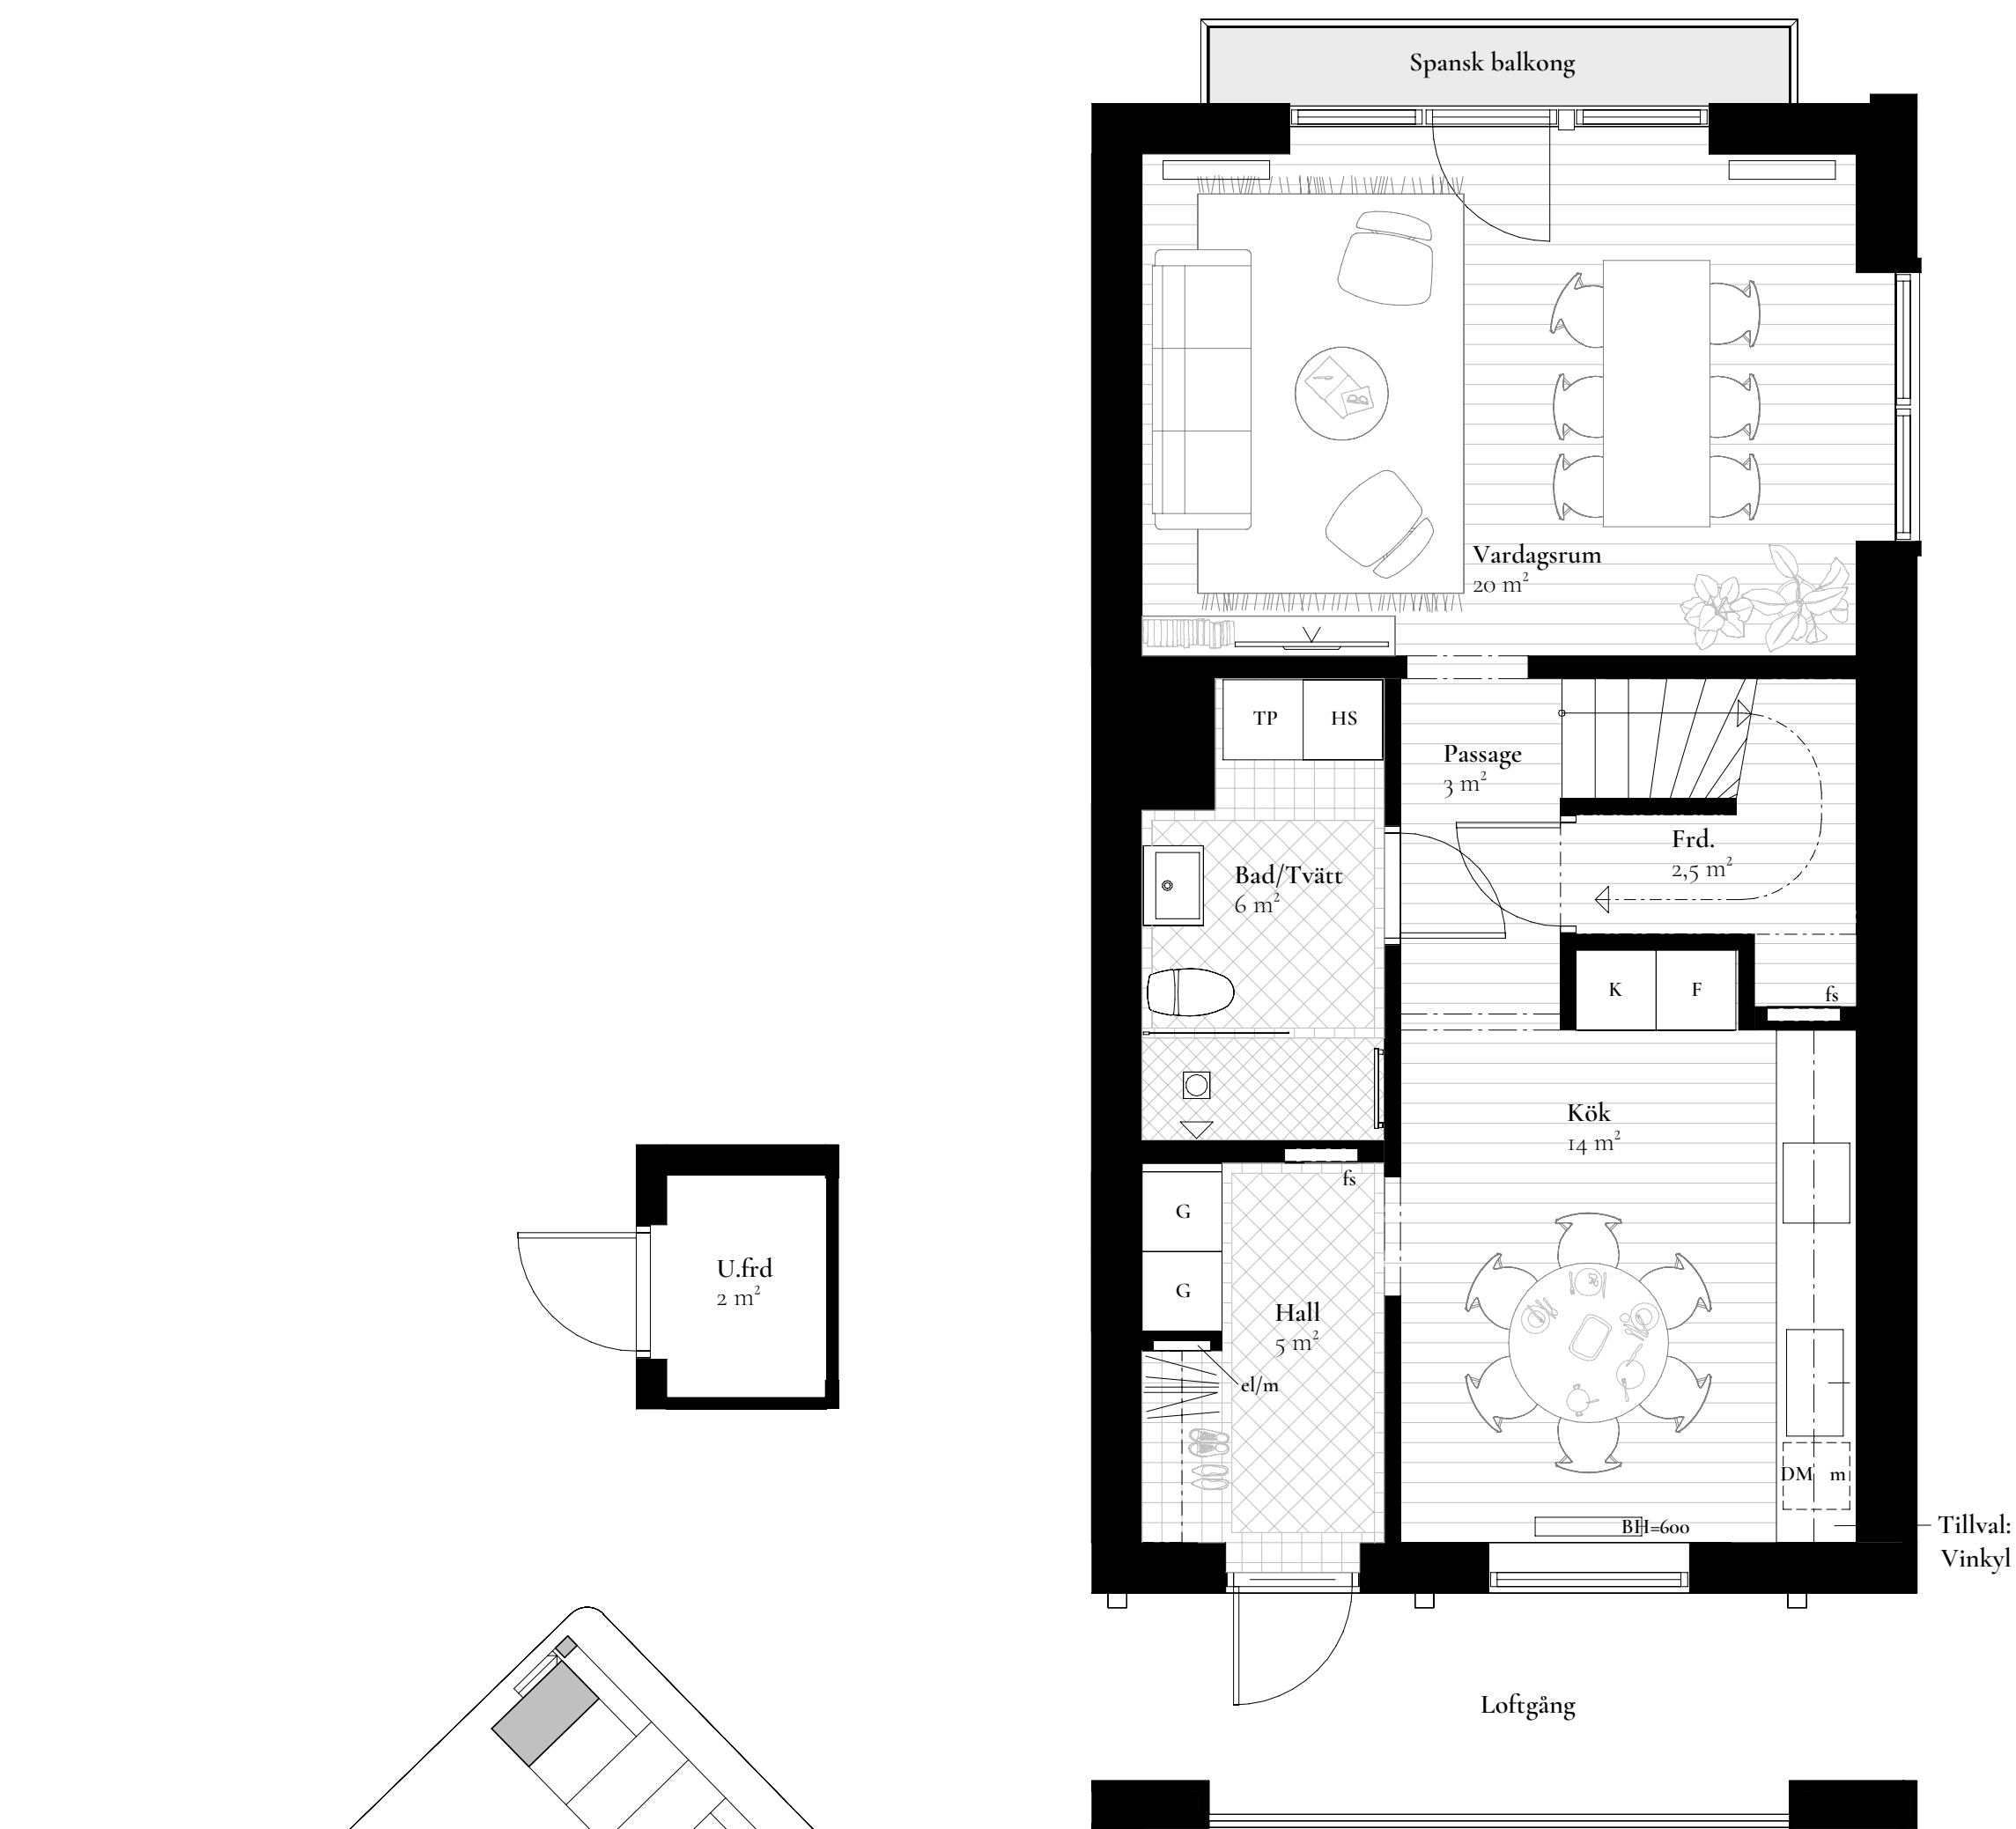

ENTRÉPLAN, 56 kvm

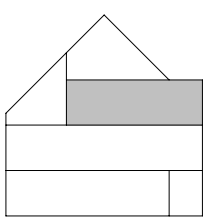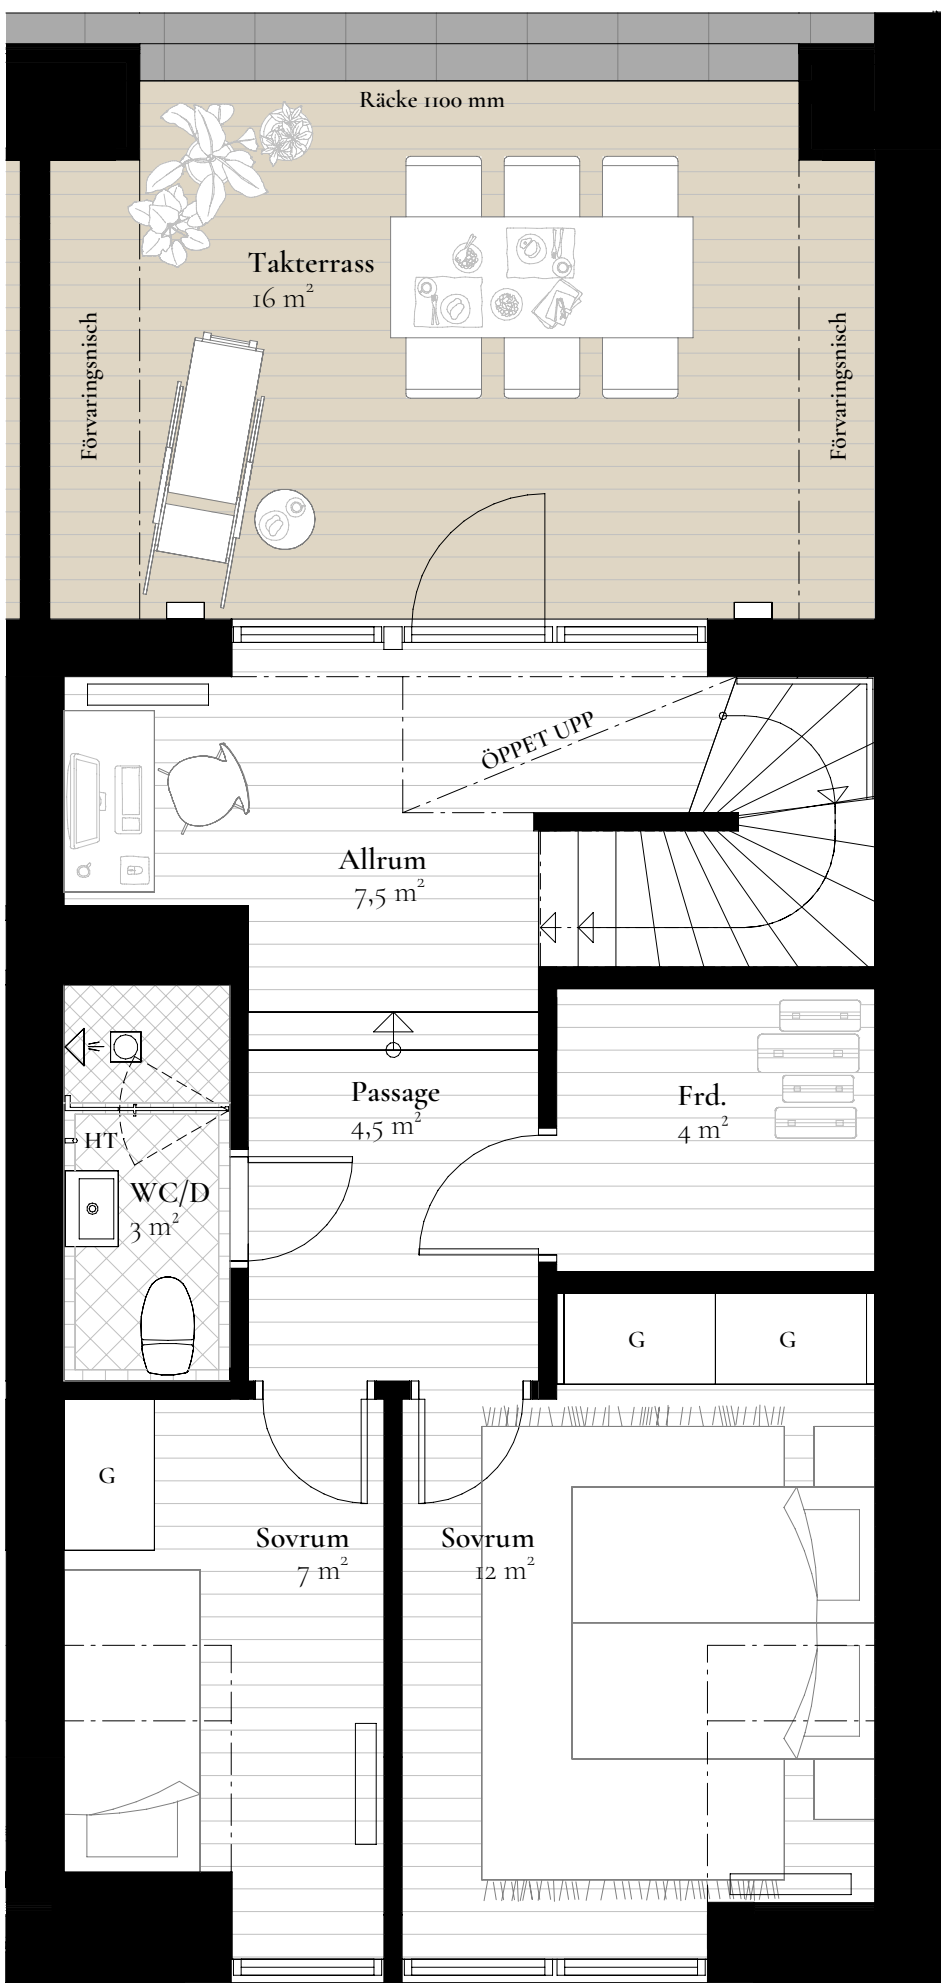

PLAN 2, 43 kvm

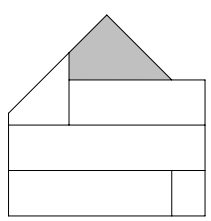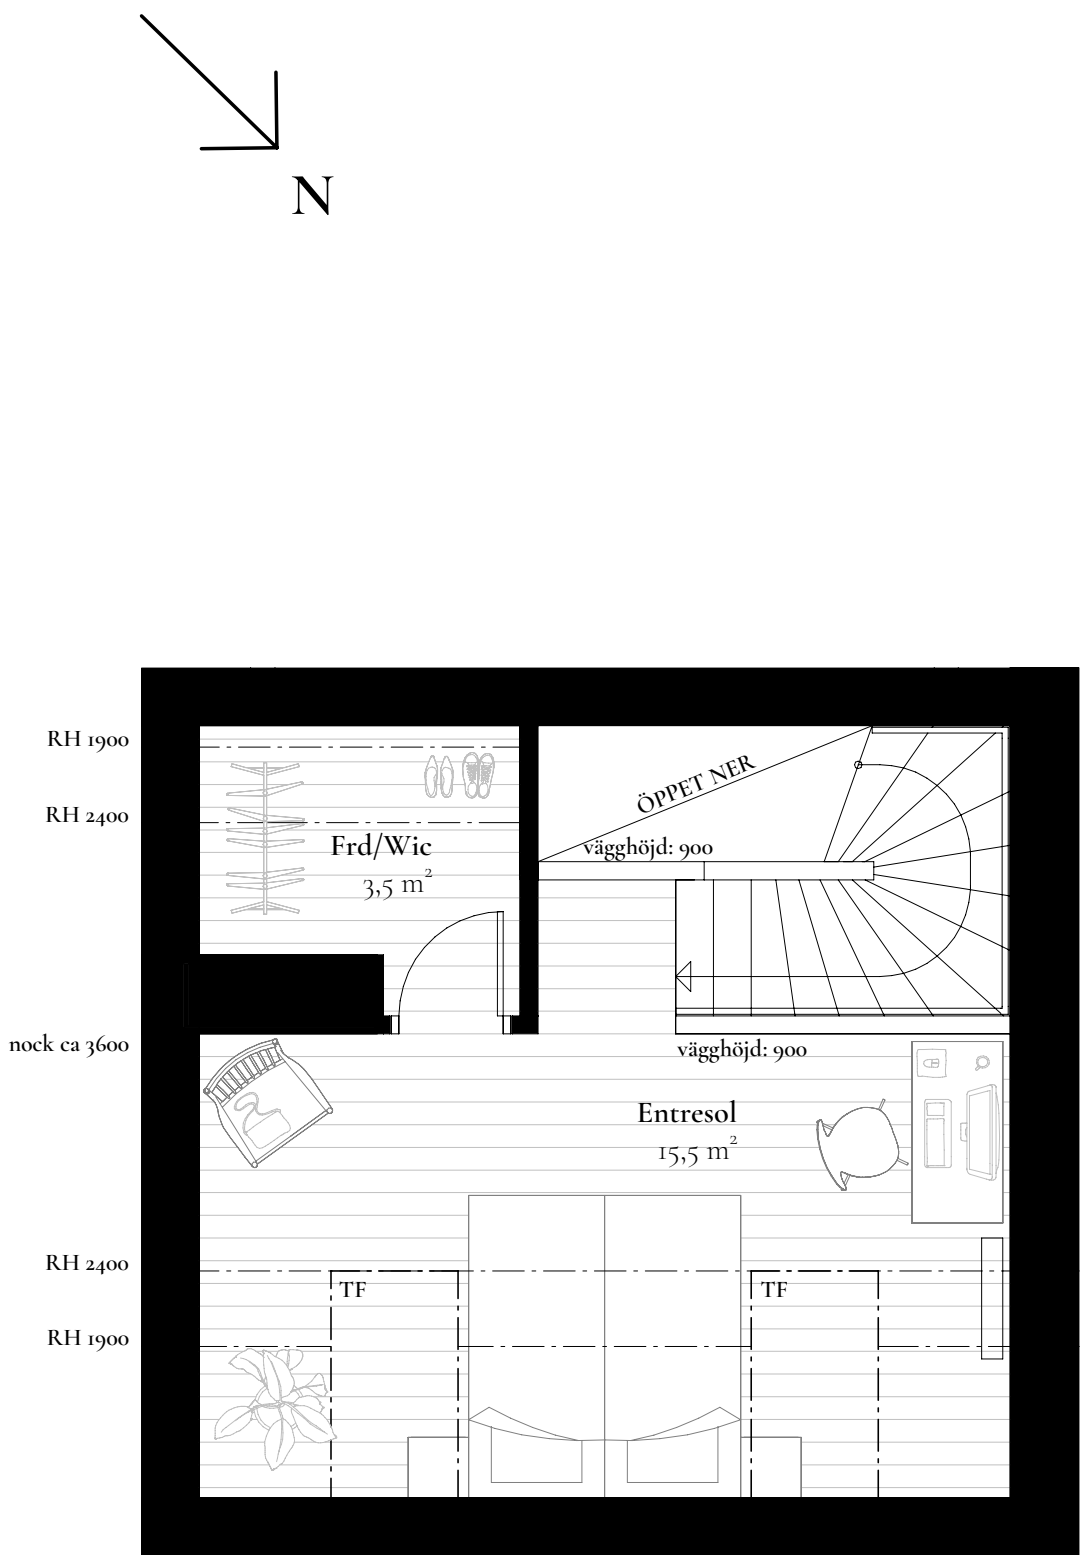

PLAN 3, Entresol, 22 kvm

F	Frys	G	Garderob
K	Kylskåp	L	Linneskåp
TP	Tvättpelare (tvättmaskin + torktumlare)	ST	Skådkåp
DM	Diskmaskin	HS	Högsåp med teknik/ventilation
m	Mikrovågsugn i överskåp	HS	Högsåp för förvaring
	Radiator	BH	Bröstningshöjd fönster
	Fasadbelysning	RH	Rumshöjd
el/m	Elskåp/media	Frd	Förråd
fs	Fördelarskåp/kopplingskåp	U.frd	Förråd utomhus (ouppvärmrt)
HT	Handduktork	Klk	Klädkammare
VUK	Vattenutkastare	Wic	Walk in closet - tillval
TF	Takfönster		

Rumshöjd

Plan 1 - generell rumshöjd ca 2,5 m, vardagsrum ca 2,4 m

Plan 2 - generell rumshöjd ca 2,4 m

Plan 3 - snedtak upp tillnock

Rumshöjd i hall, passage, bad/tvätt, WC/D ca 2,2 m

